


記号	機器名称	仕様	台数	備考
DWHE-3	電気温水器	貯湯量560ℓ 制御方式 深夜電力5時間型 1φ200V 9.5W 安全弁等付属品一式付	1	支給品

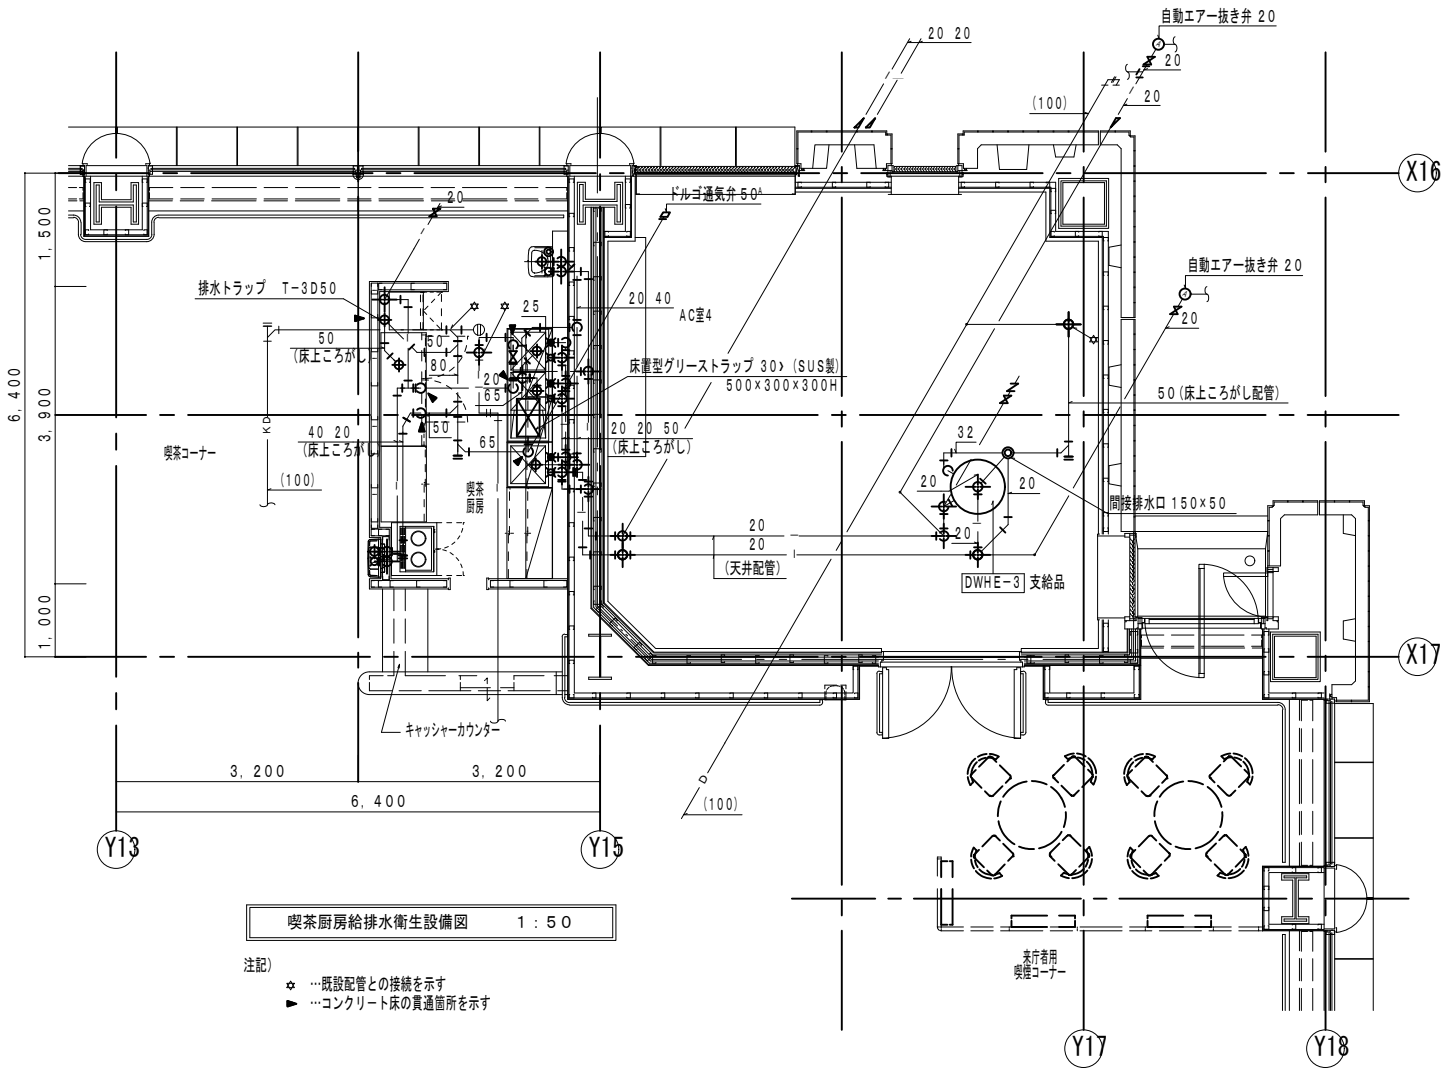

喫茶厨房給排水衛生設備図 1:50

注記)
 ☆ … 既設配管との接続を示す
 ▶ … コンクリート床の貫通箇所を示す

凡例

記号	名称	材質	備考
—	給水管	ポリ粉体ライニング鋼管(PA)	
— —	給湯管	ステンレス鋼管	
—	排水管	タールエポキシ塗装鋼管	
—s—	スプリンクラー消火管	圧力配管用炭素鋼管sch40(白)	
■	給水並給湯栓	クロムメッキ仕上げ	
—X—	仕切弁	青銅製(無鉛バルブ)(但し給水用はコア付)	
—EA—	排気ダクト	スパイラルダクト(亜鉛鉄板製)	
—VD—	風量調節ダンパー		
—FD—	防火ダンパー		
—FVD—	防火兼風量調節ダンパー		

喫茶コーナー		
手洗器	LSE870APFM	1
(水せっけん入れ、トラップカバー付)		

喫茶厨房		
手洗器	L30DM	1
TEL70BX、TS126AR		
T22BP、TL220D		
シングルレバー混合栓	TKG30URX	3