


〈石川県女性センター〉

物件番号11～14の「貸付場所の配置図」と「現況(写真)」



コンセント位置 物件番号11～14 自動販売機後方



※物件番号13, 14はR4～R6の間設置していません。

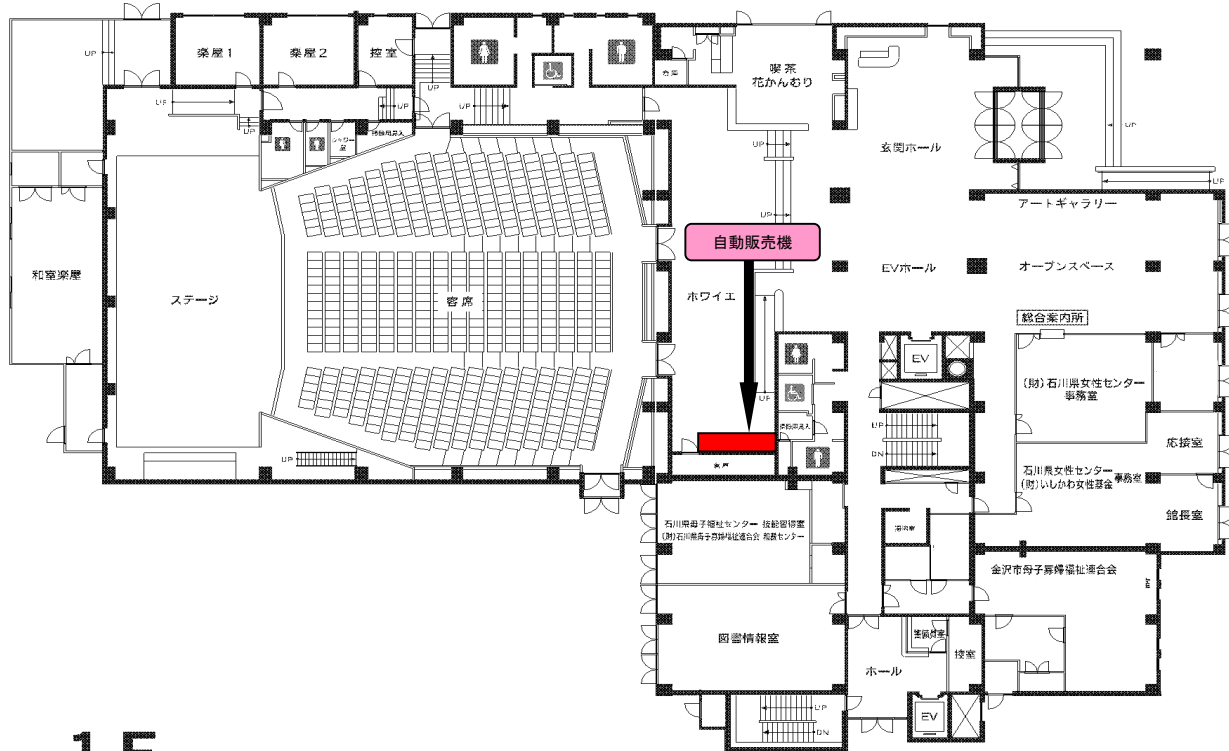

1F

〈石川県女性センター〉

物件番号11,12の「貸付場所の配置図」と「現況(写真)」

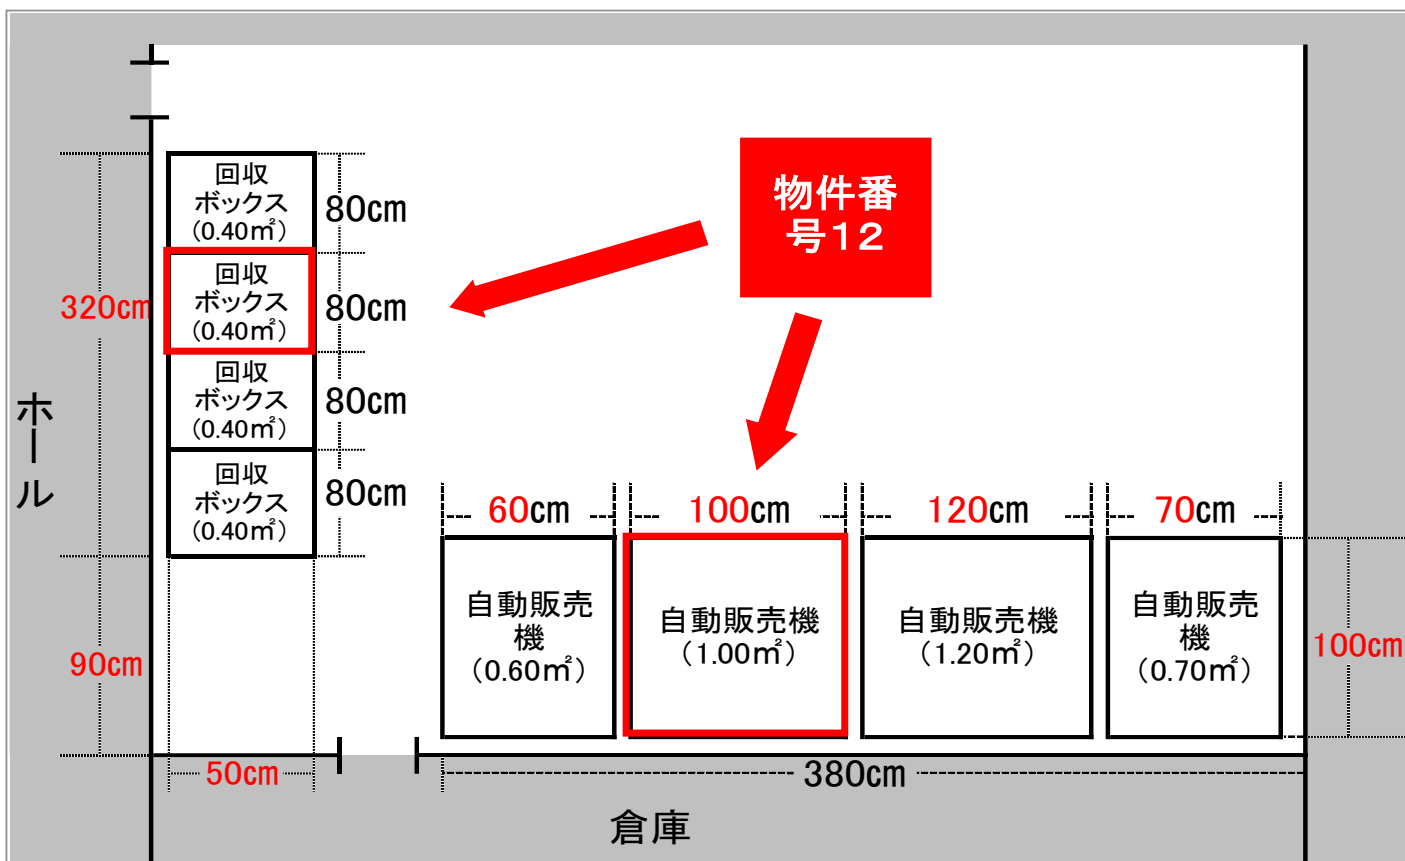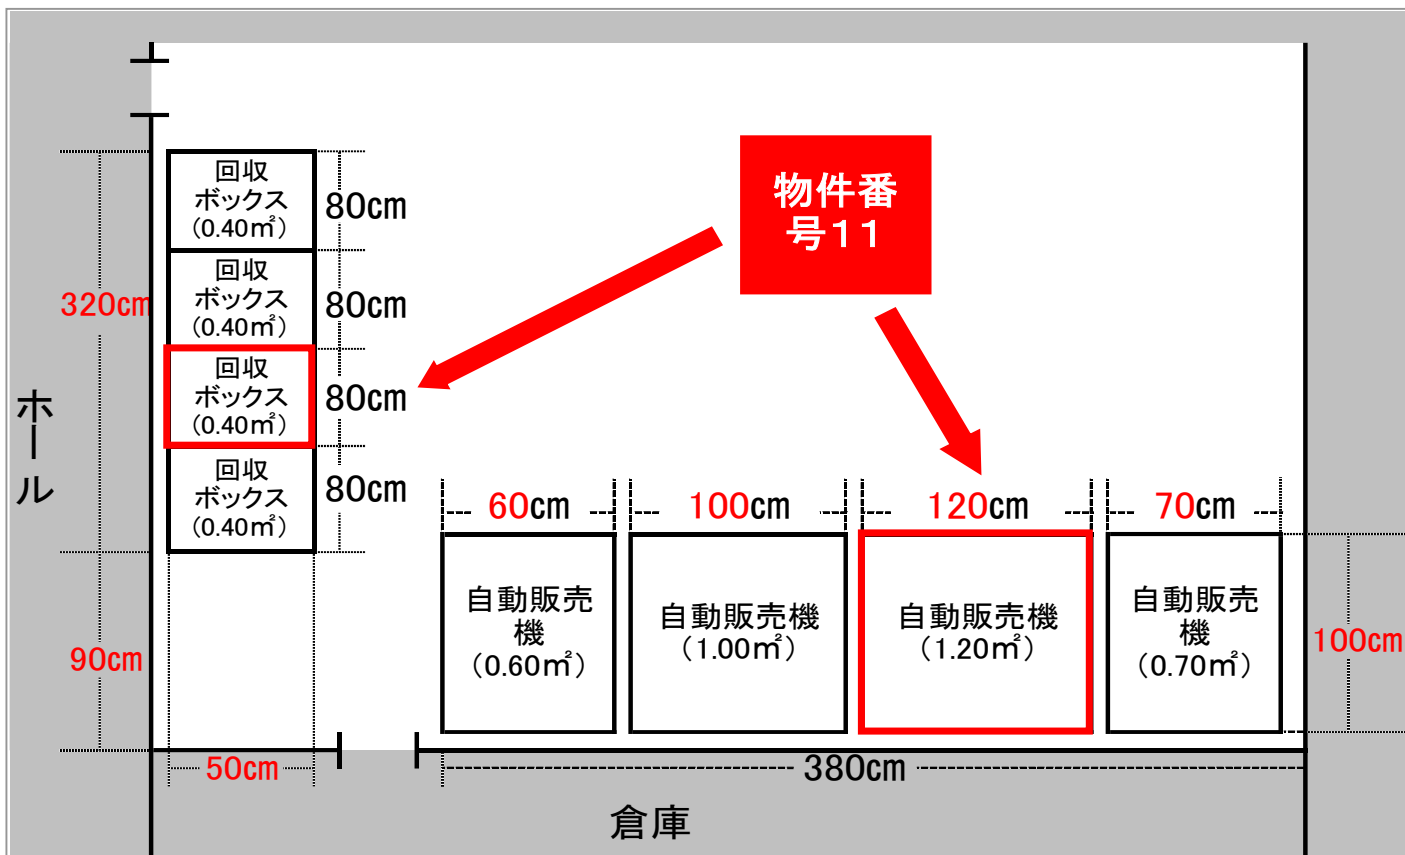

〈石川県女性センター〉

物件番号13,14の「貸付場所の配置図」と「現況(写真)」

