


【石川県立音楽堂】


物件7の「貸付場所配置図」と「現況(写真)」

● 地下1階平面図

金沢駅徒歩なしドーム地下

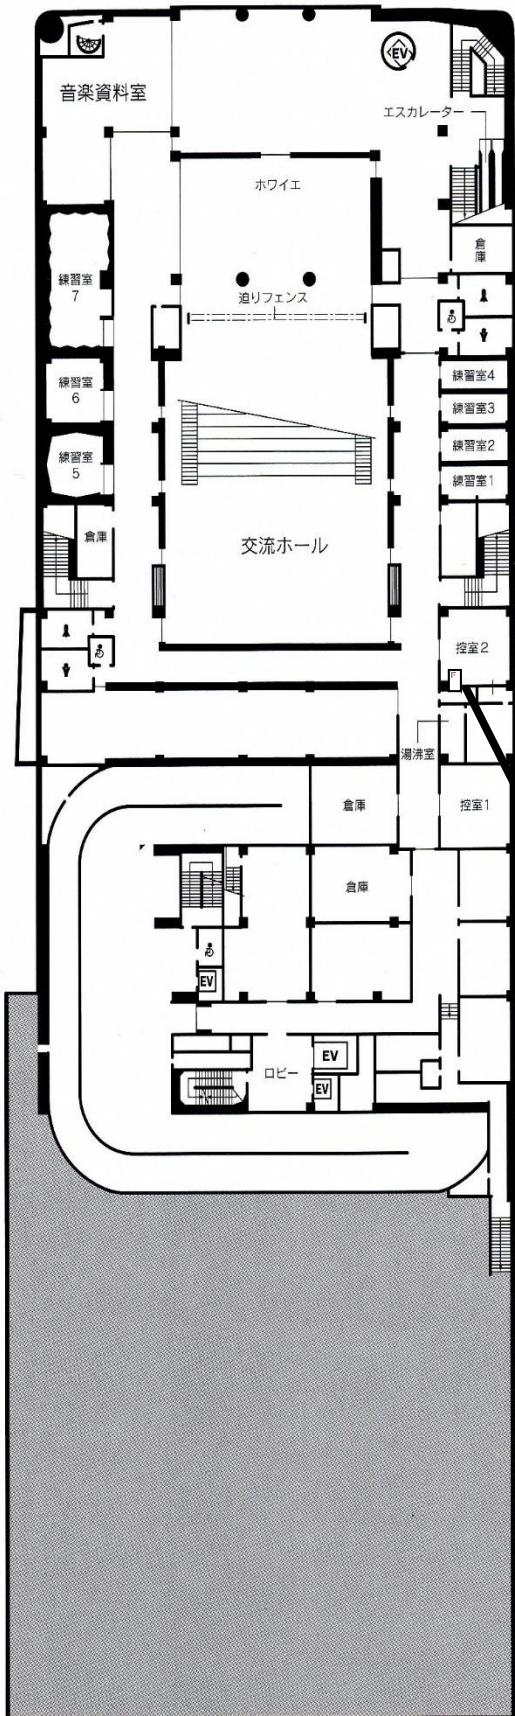


コンセント位置 物件番号7
自動販売機後方

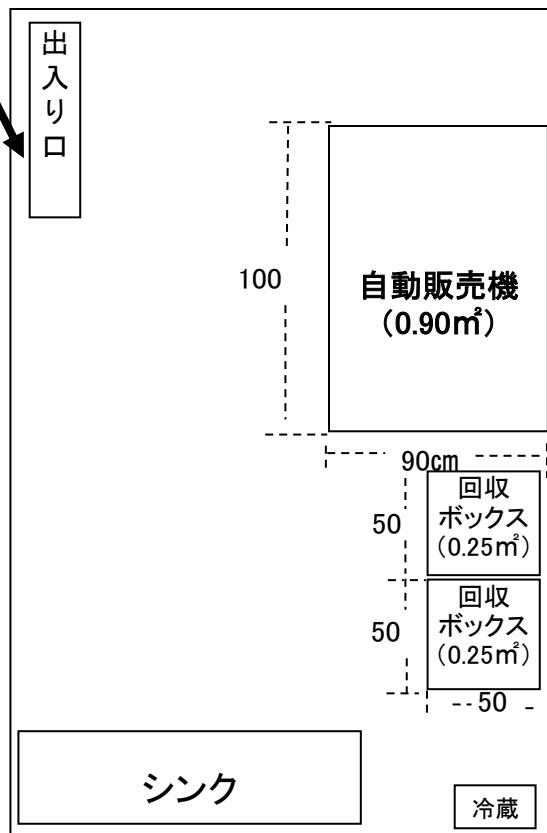

【石川県立音楽堂】

物件8の「貸付場所配置図」と「現況(写真)」



● 3階平面図

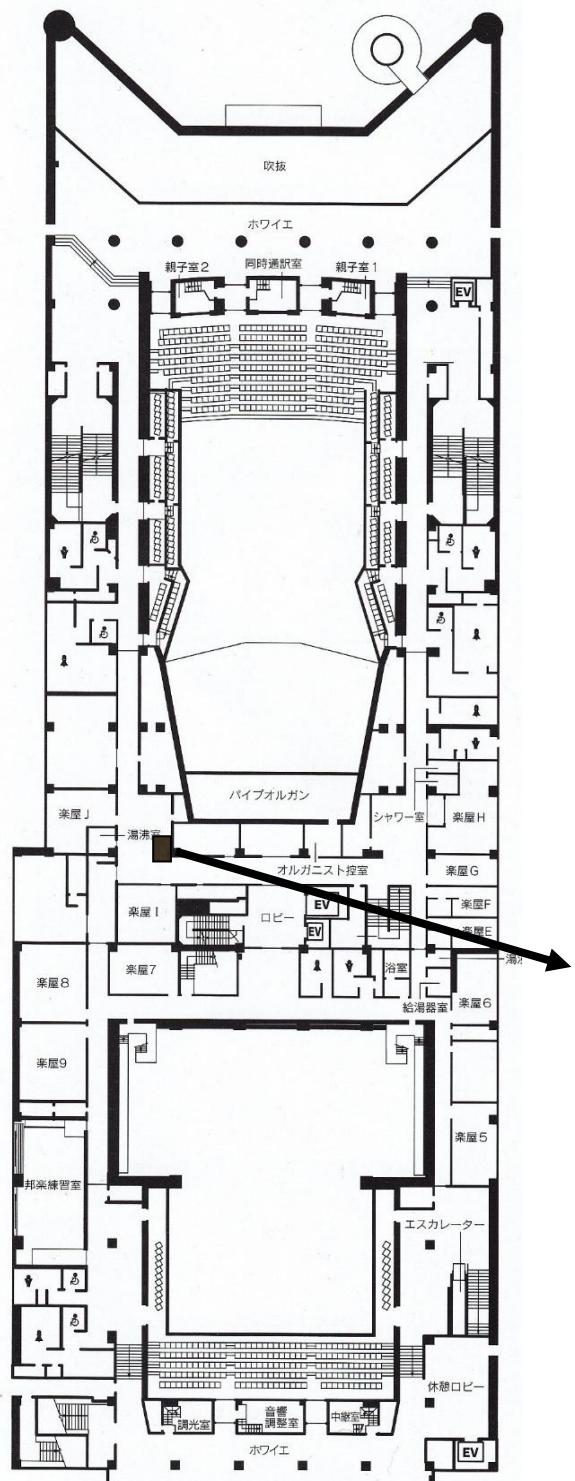

【石川県立音楽堂】

物件9の「貸付場所配置図」と「現況(写真)」


● 地下1階平面図

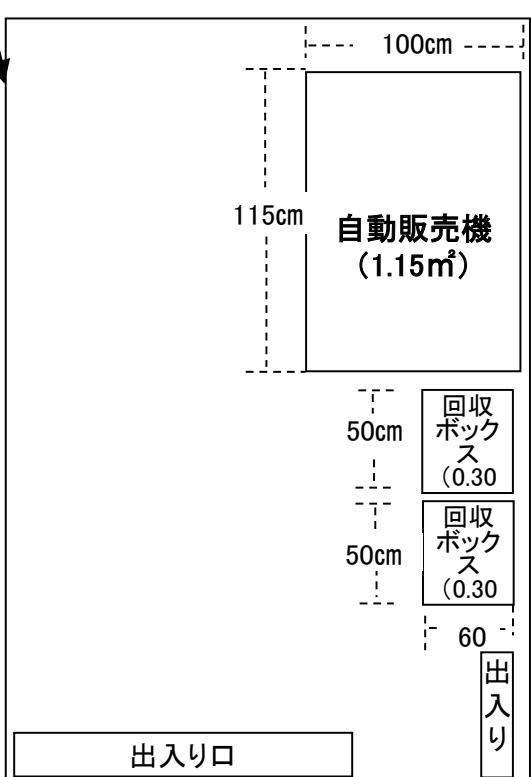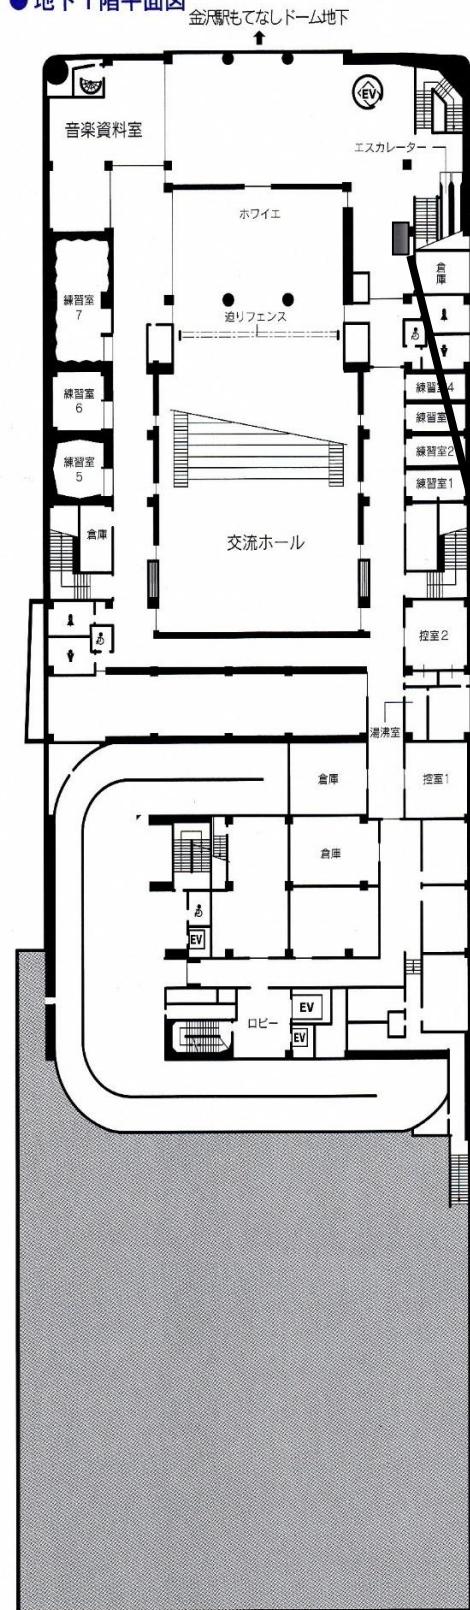

【石川県立音楽堂】

物件10の「貸付場所配置図」と「現況(写真)」

● 2階平面図

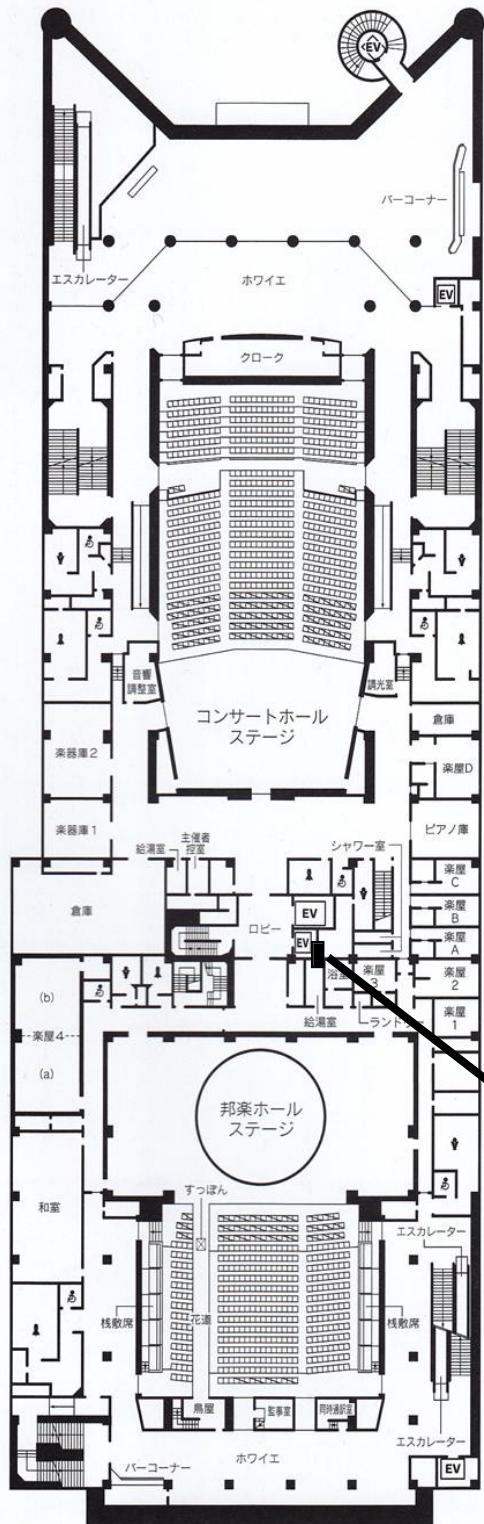

コンセント位置 物件10
自動販売機後方

