



〈総合看護専門学校〉

物件32の「貸付場所の配置図」と「現況(写真)」

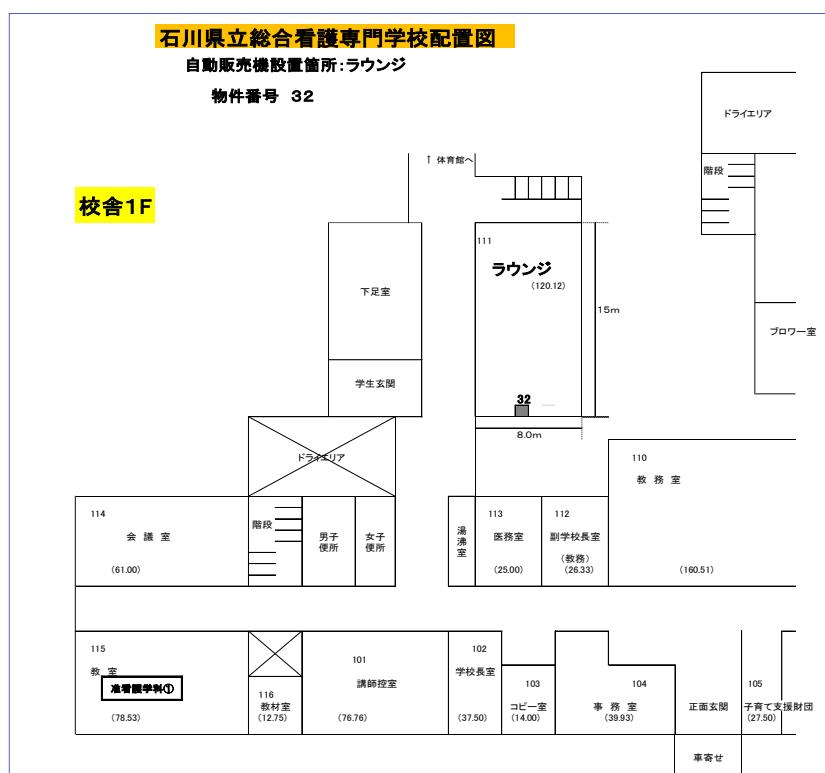

コンセント位置 自動販売機後方



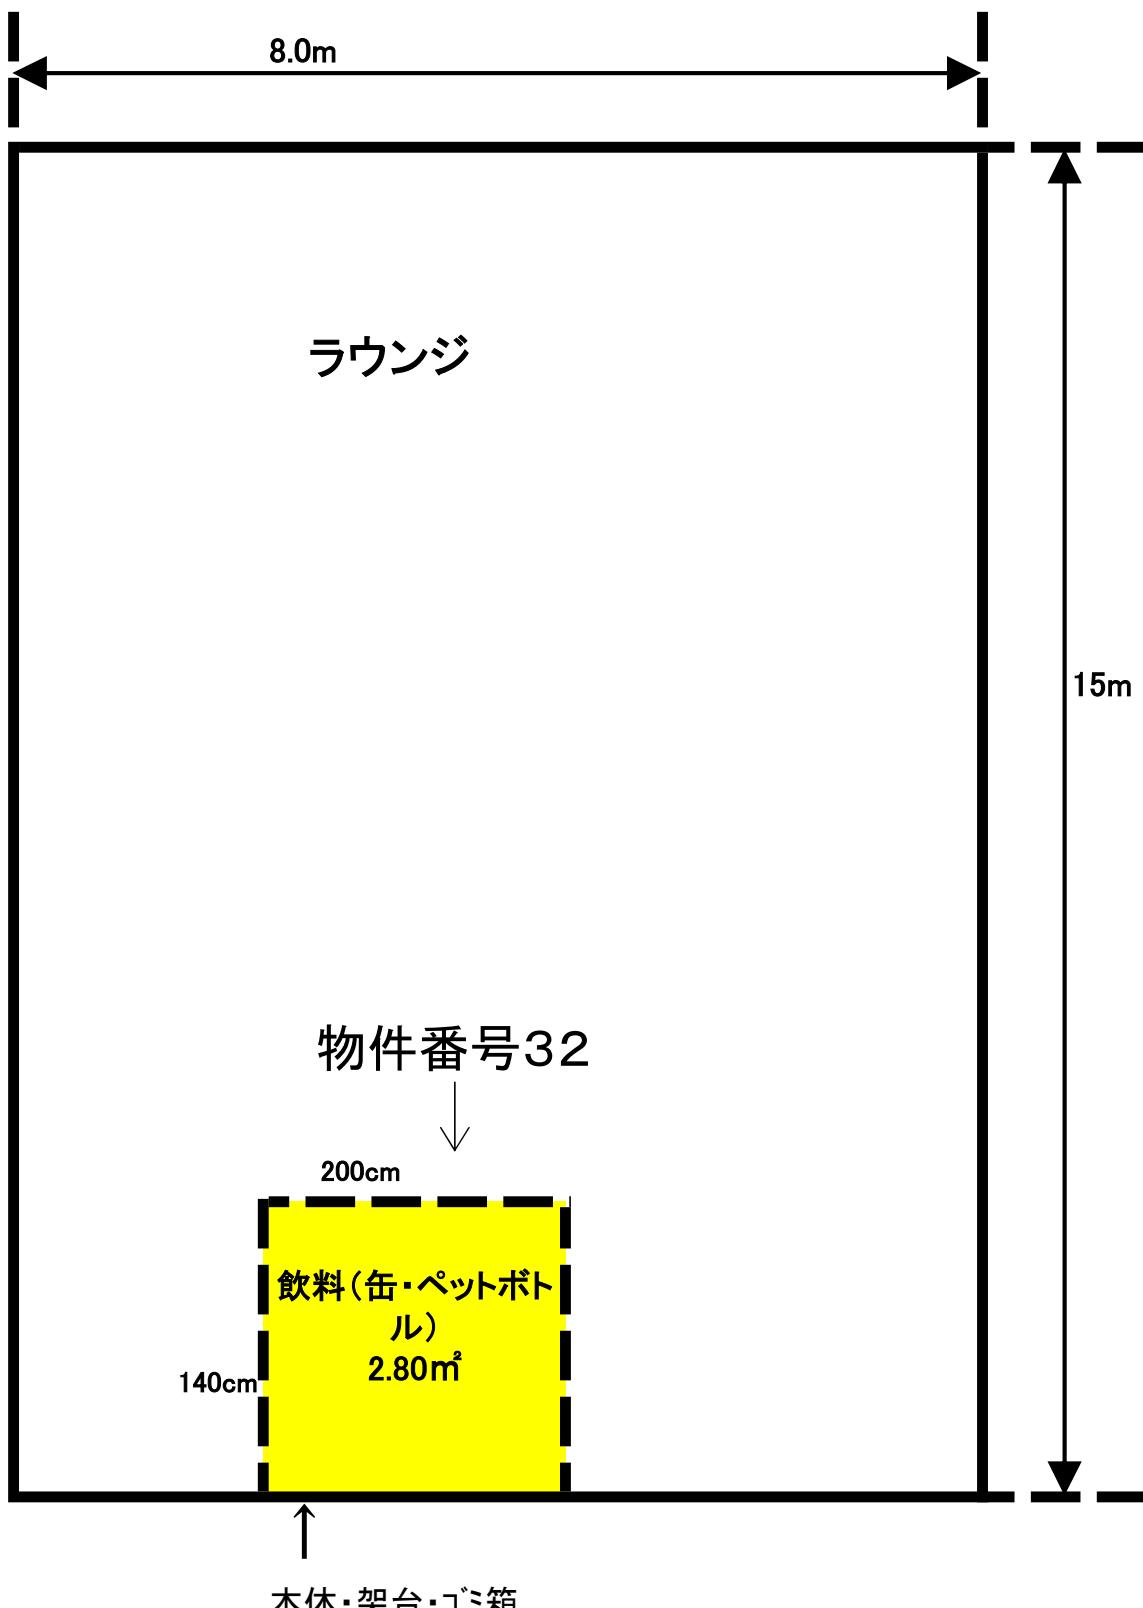

※コンセントの位置は、自動販売機の後方