


# 【石川県立音楽堂】


## 物件1の「貸付場所配置図」と「現況(写真)」

### ● 地下1階平面図

金沢駅もてなしドーム地下

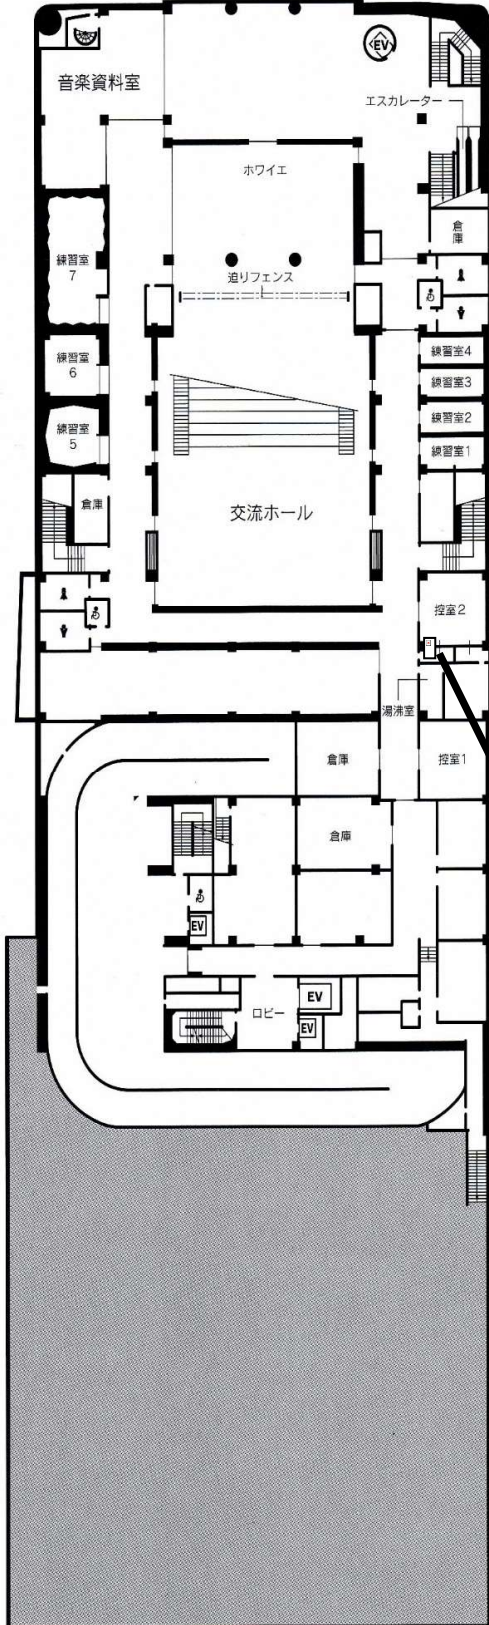


コンセント位置 物件番号1  
自動販売機後方

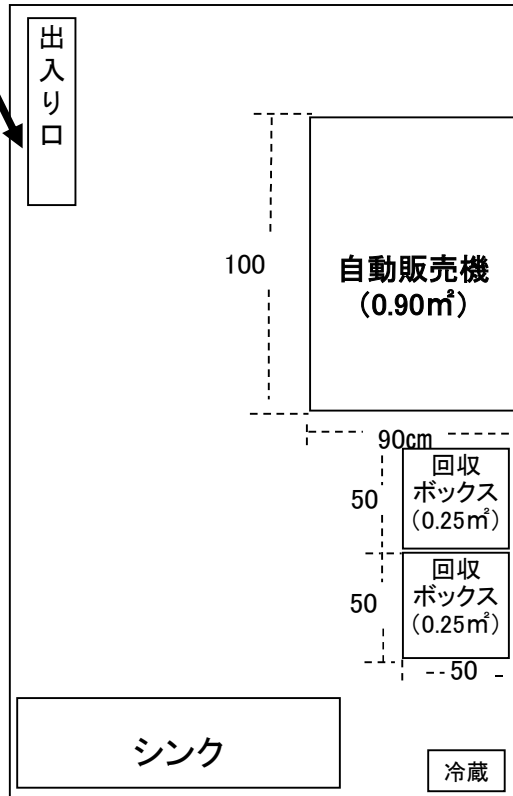


# 【石川県立音楽堂】

物件2の「貸付場所配置図」と「現況(写真)」

## ● 3階平面図

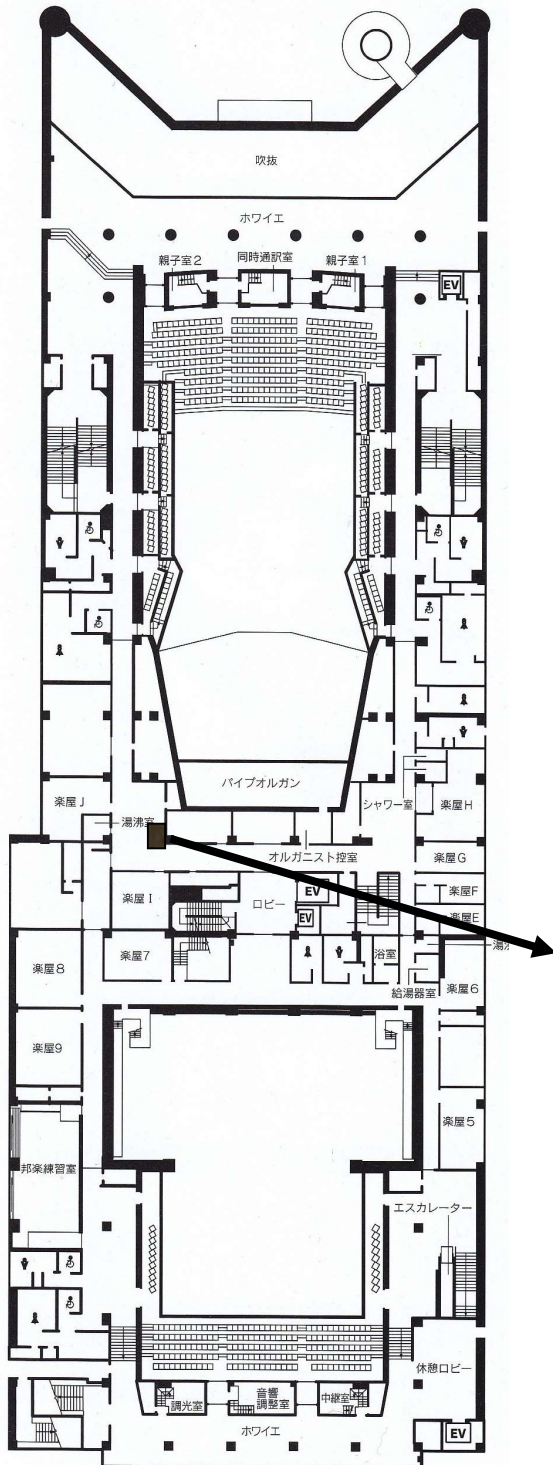

コンセント位置 物件2  
自動販売機後方

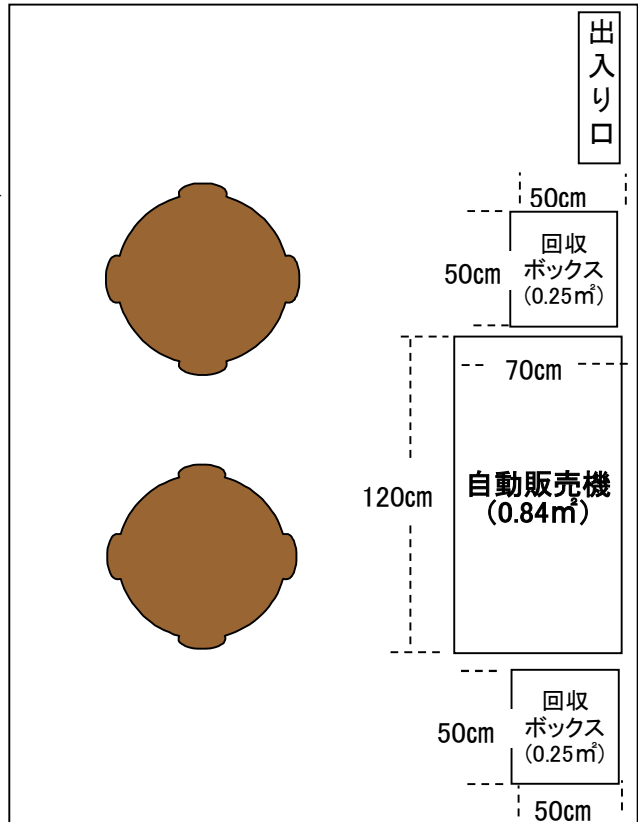





# 【石川県立音楽堂】

## 物件3の「貸付場所配置図」と「現況(写真)」

● 地下1階平面図

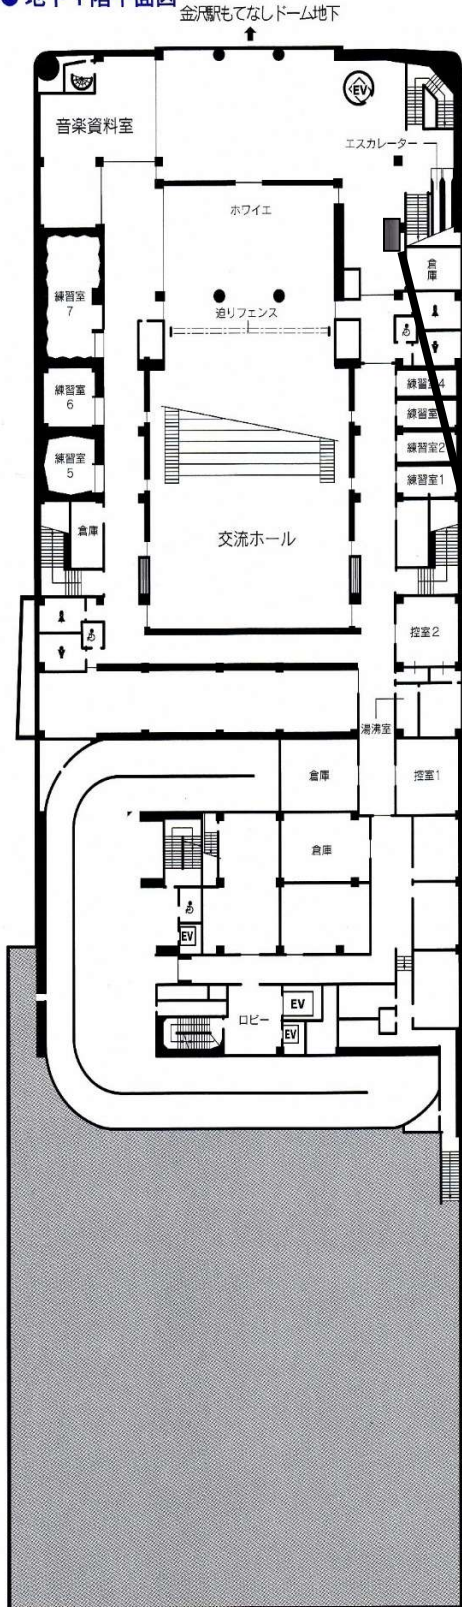


コンセント位置 物件3  
自動販売機後方

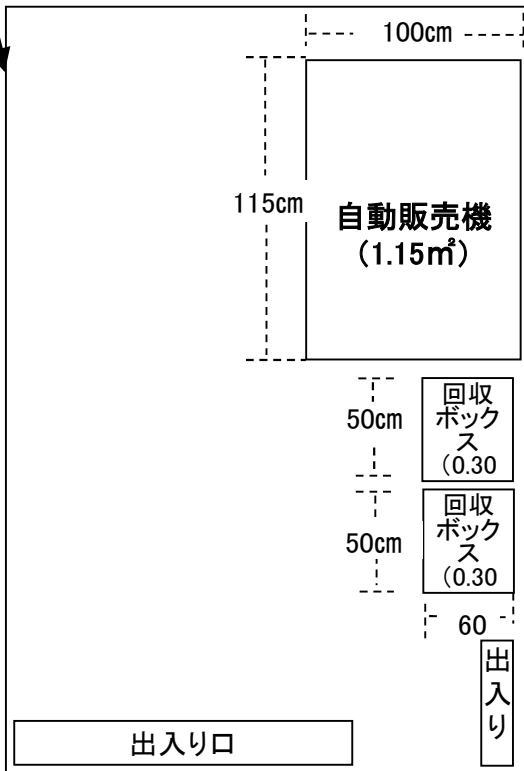

# 【石川県立音楽堂】

物件4の「貸付場所配置図」と「現況(写真)」

● 2階平面図

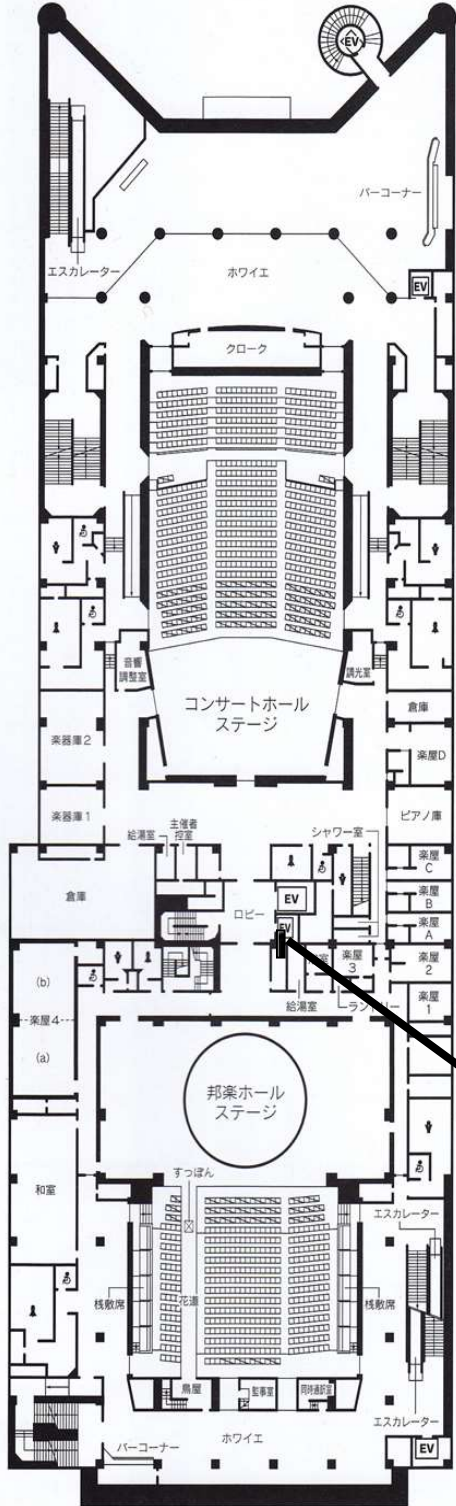

コンセント位置 物件4

