


いしかわ農業公園(仮称) コート配置図

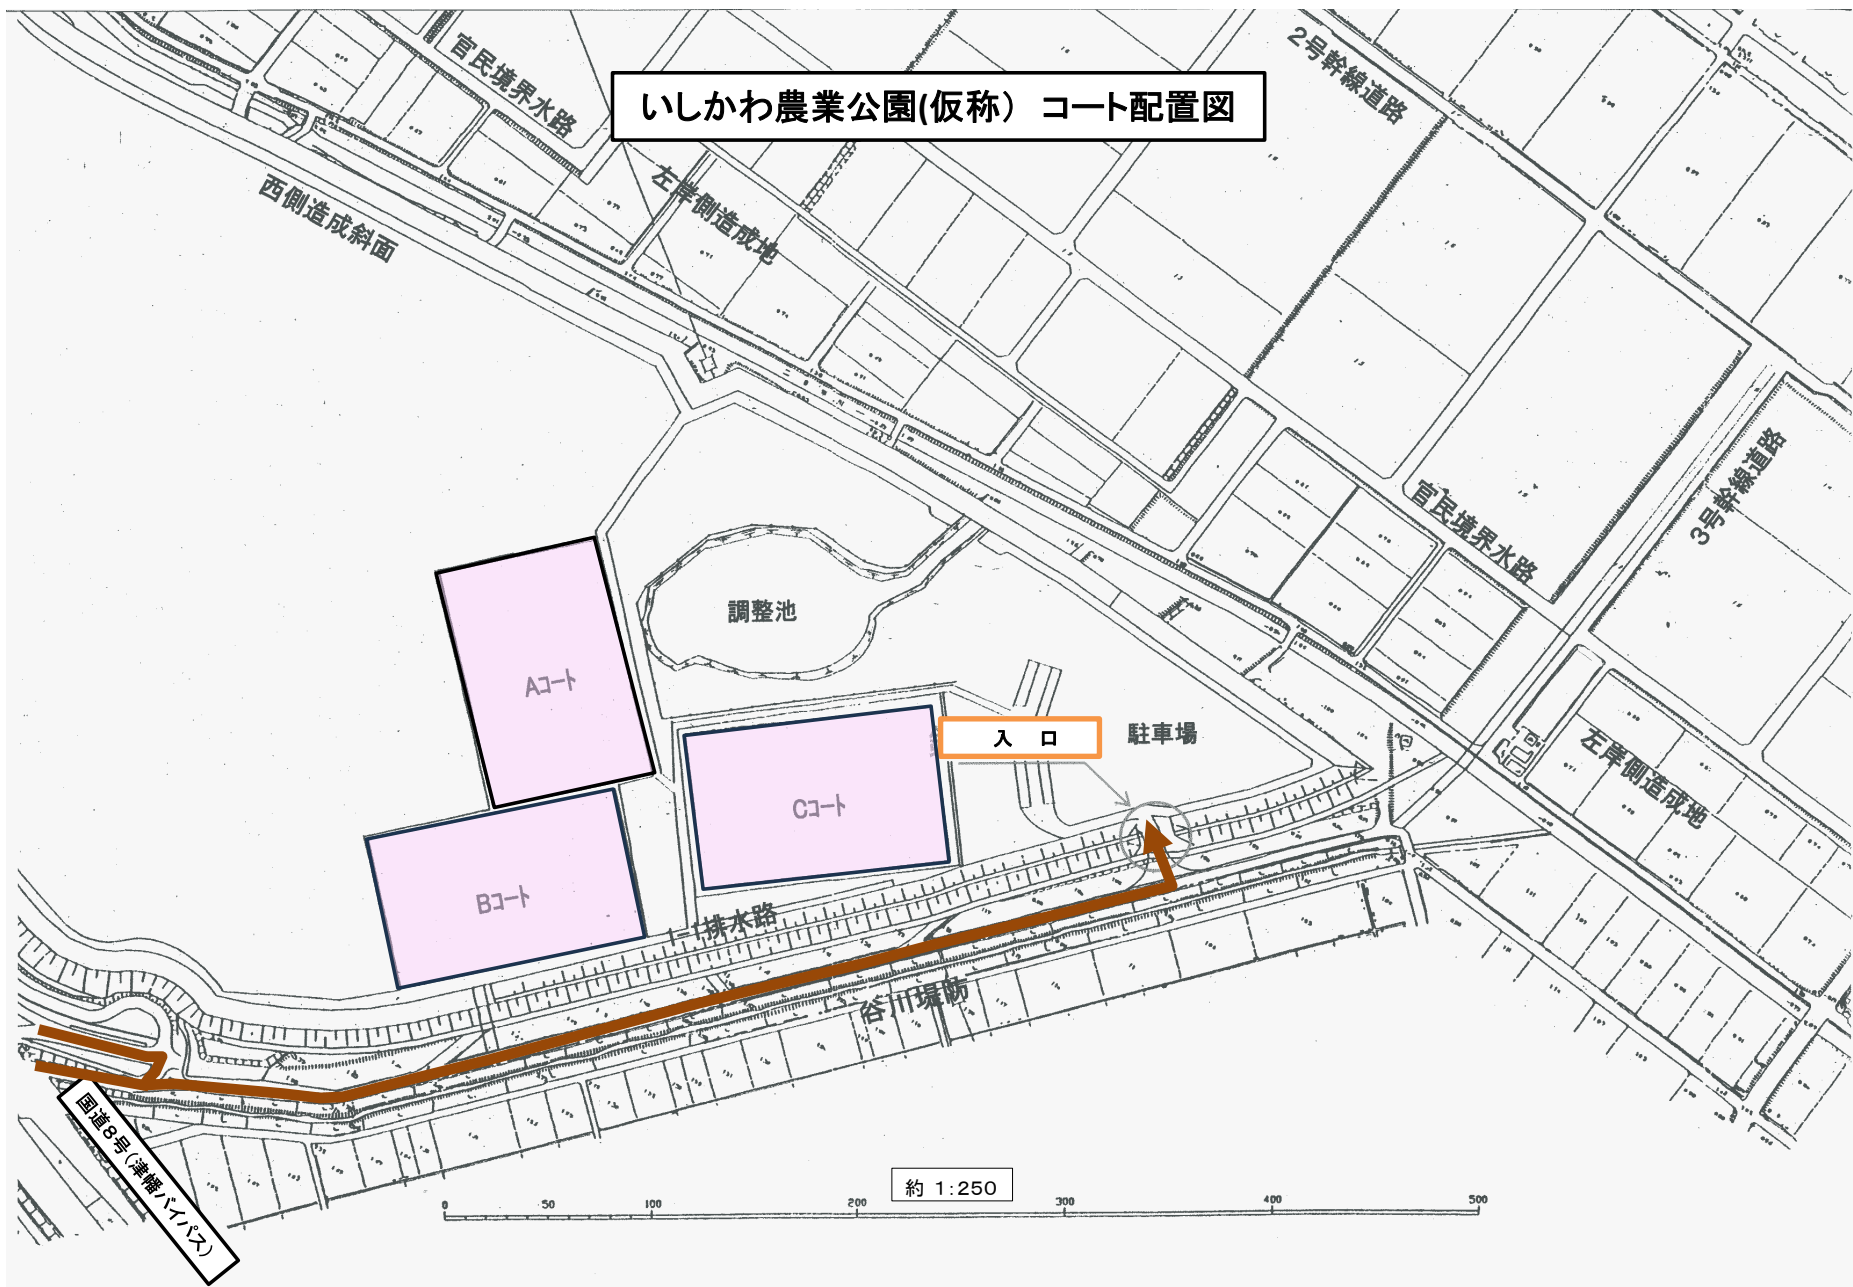

約 1:250