


敷地配置図

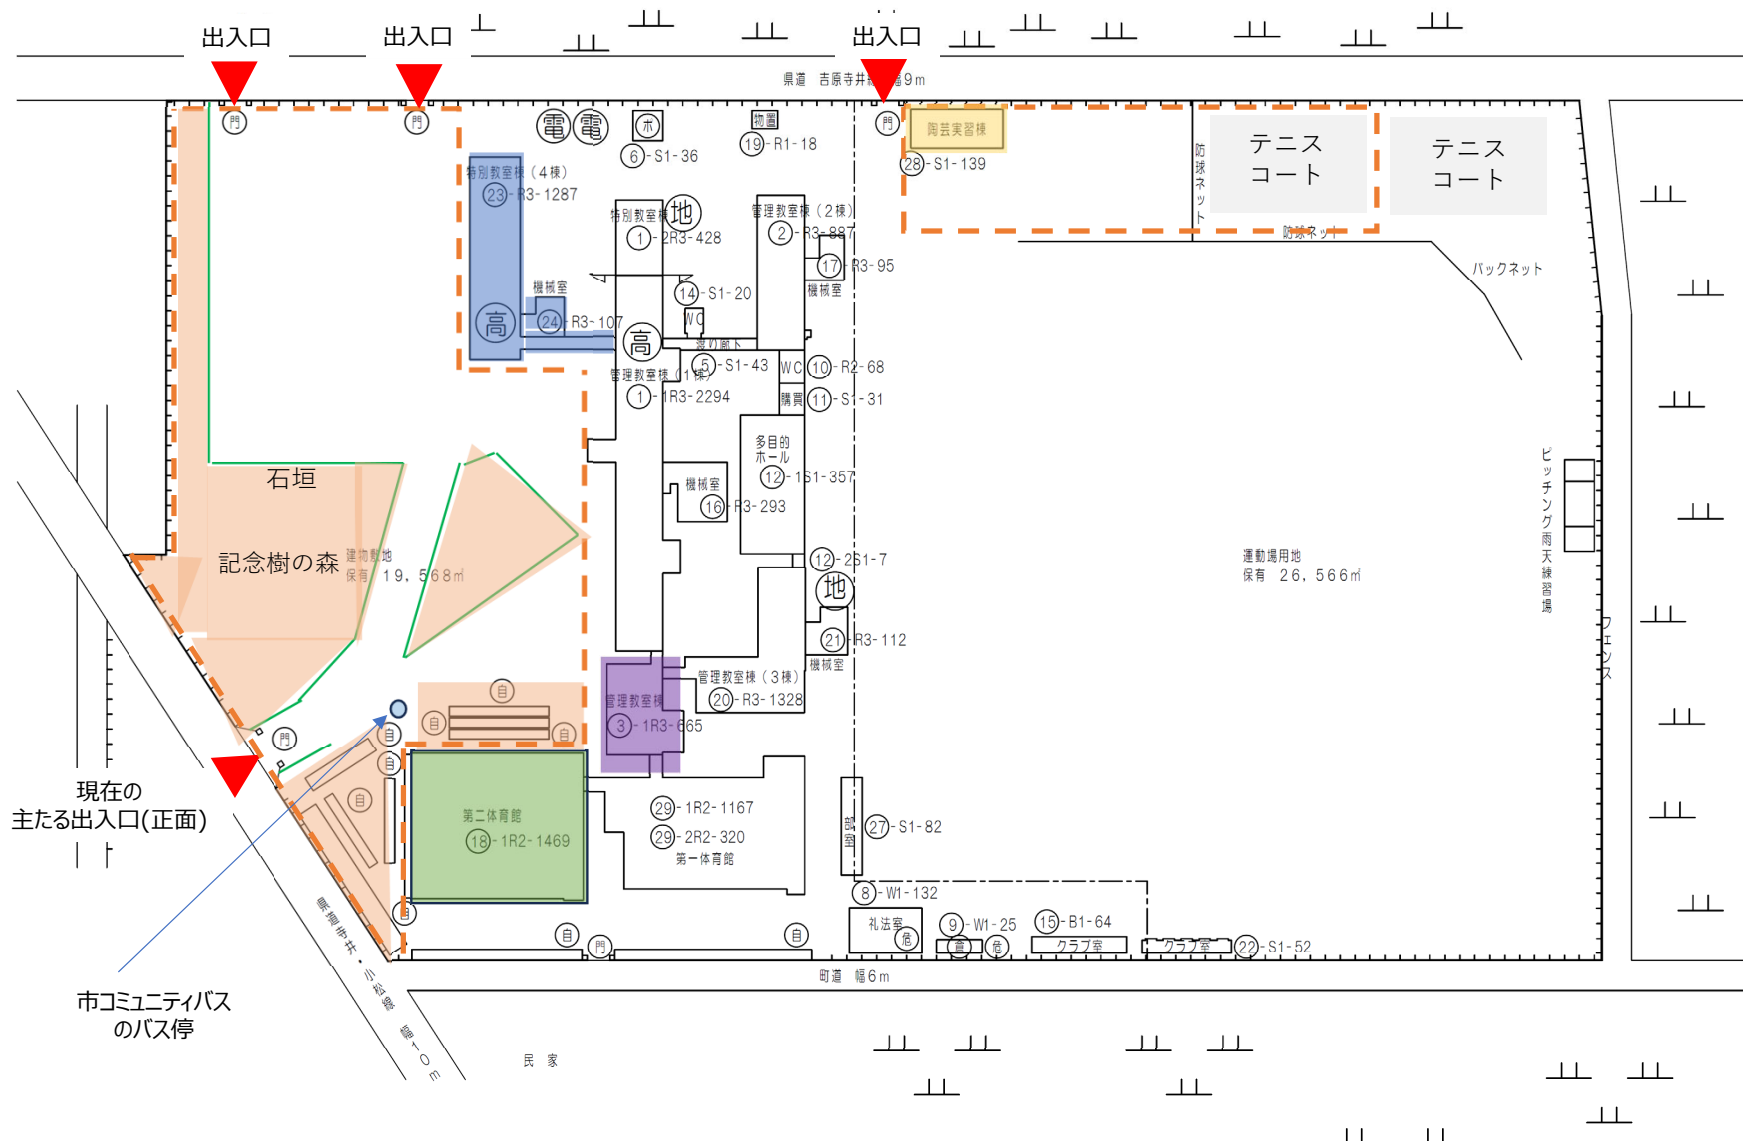

- 計画敷地範囲
- 改修可能建物
- 共用部分、改修可能建物
- 共用部分、敷地内で移転
- 一部改修可能建物 (1階部分改修可)
- 敷地内で移転可

