


能美都市計画
都市計画の整備、開発および保全の方針 附図

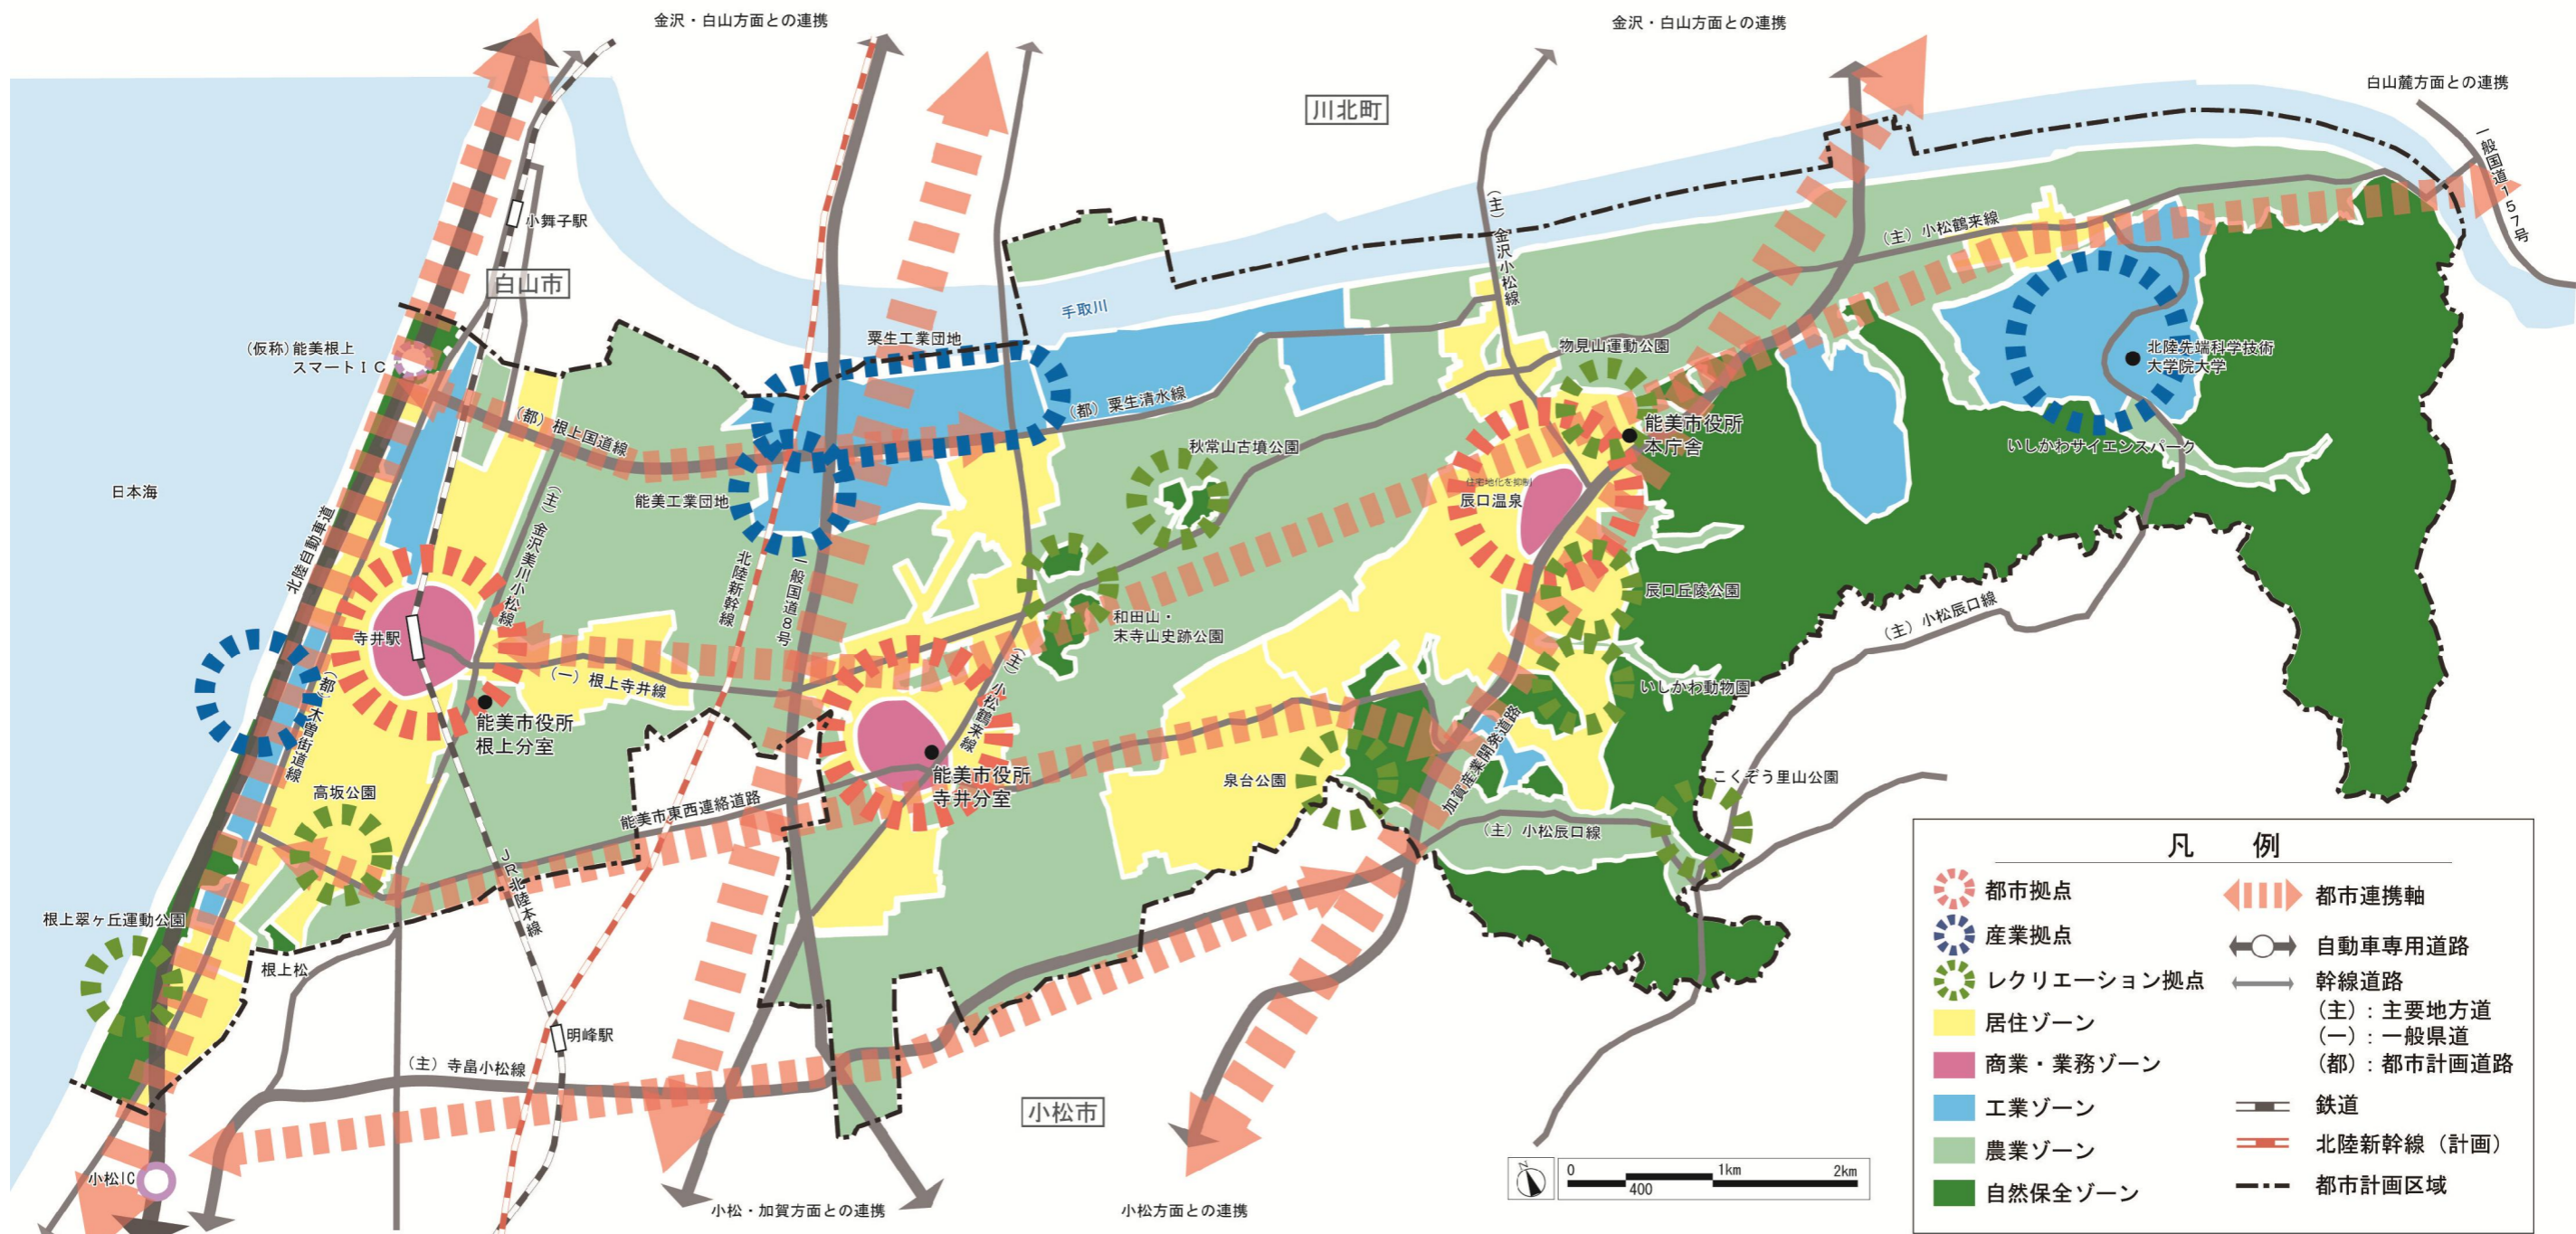

| 凡 例 | |
|-----|------------|
| | 都市拠点 |
| | 産業拠点 |
| | レクリエーション拠点 |
| | 居住ゾーン |
| | 商業・業務ゾーン |
| | 工業ゾーン |
| | 農業ゾーン |
| | 自然保全ゾーン |
| | 都市連携軸 |
| | 自動車専用道路 |
| | 幹線道路 |
| | 鉄道 |
| | 北陸新幹線 (計画) |
| | 都市計画区域 |
| | (主)：主要地方道 |
| | (一)：一般県道 |
| | (都)：都市計画道路 |