







小松能美都市計画区域区分の変更について

議第1473号

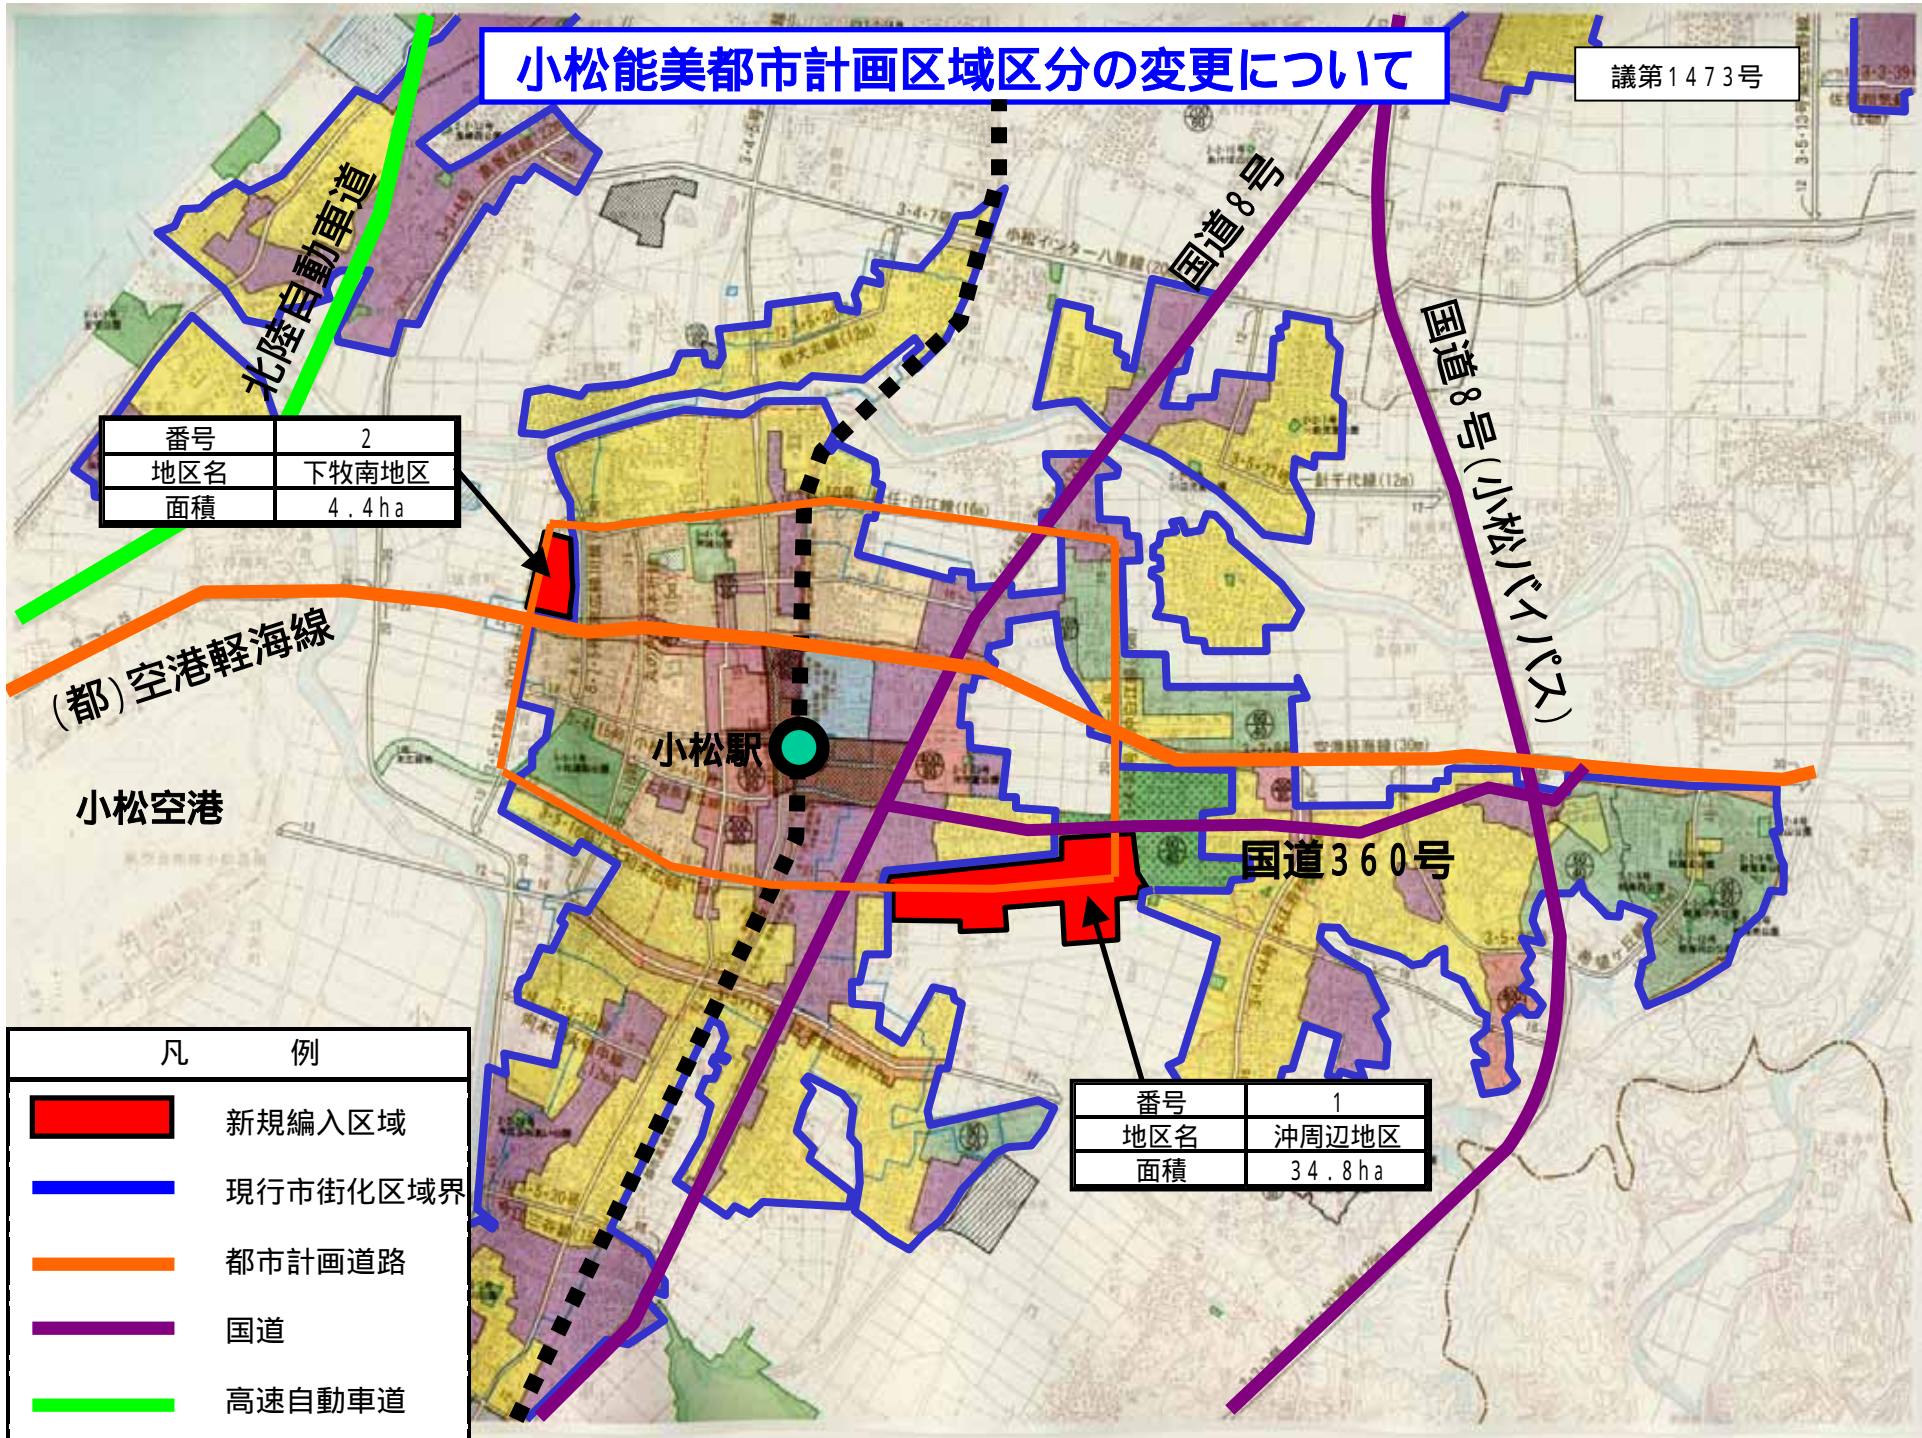

番号	2
地区名	下牧南地区
面積	4.4 ha

番号	1
地区名	沖周辺地区
面積	34.8 ha

凡 例	
	新規編入区域
	現行市街化区域界
	都市計画道路
	国道
	高速自動車道

土地区画整理事業の決定、用途地域の変更

参考資料: 関連する小松市決定案件

