


# 小松能美都市計画道路の変更

議第1512号



**〔変更内容〕**  
**(ロードパーク区域の変更)**  
**約4,400㎡ ⇒ 約3,300㎡ (約1,100㎡減)**


ロードパーク拡大図

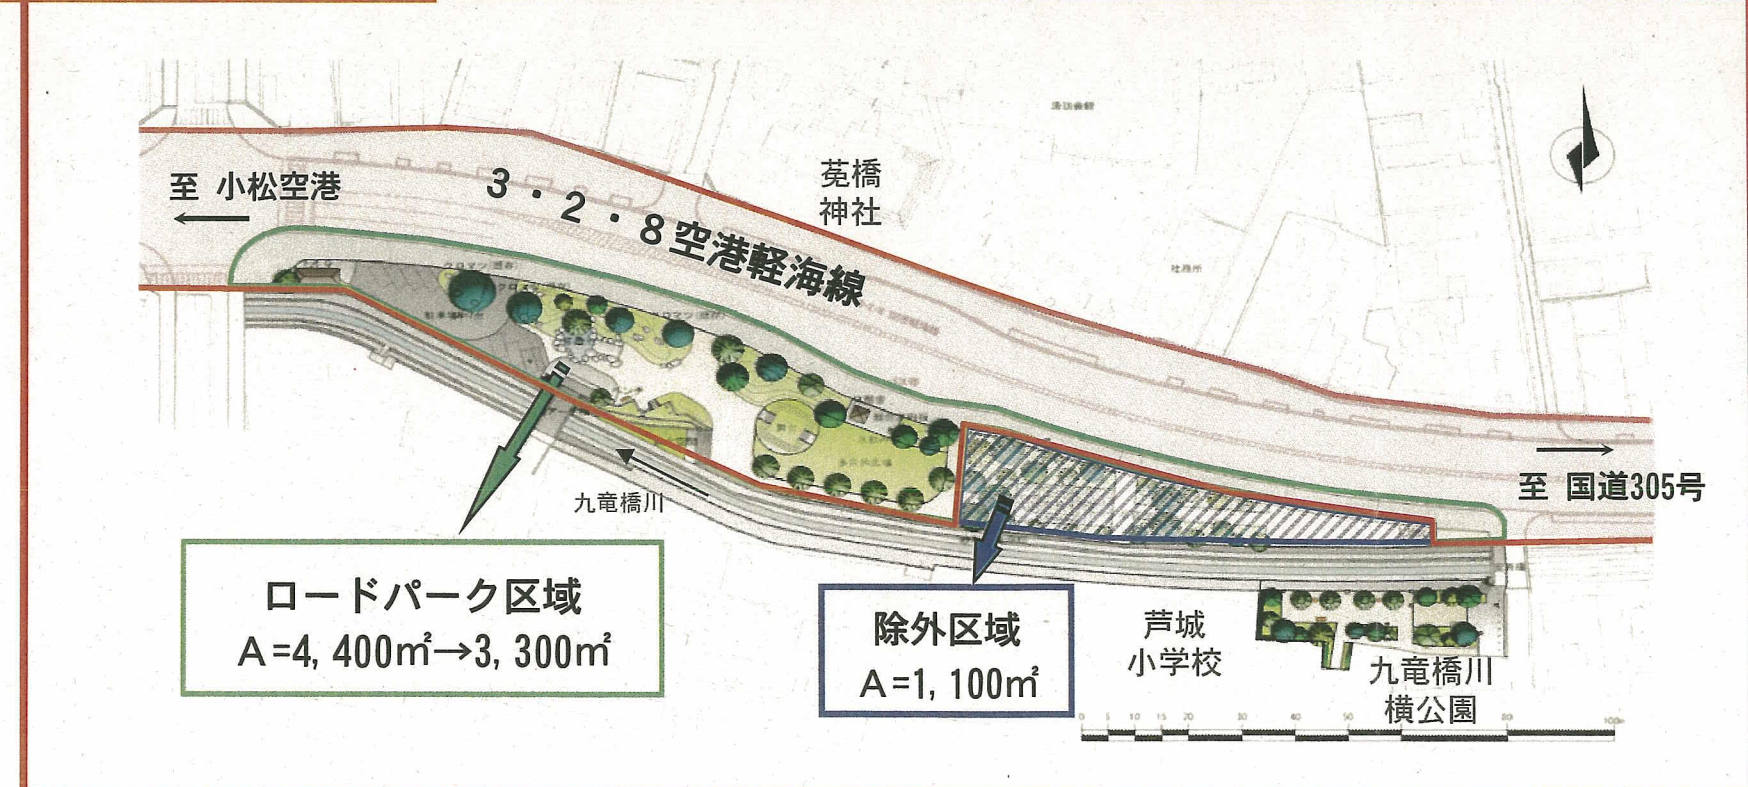

ロードパーク区域  
 A=4,400㎡→3,300㎡

除外区域  
 A=1,100㎡

標準断面図

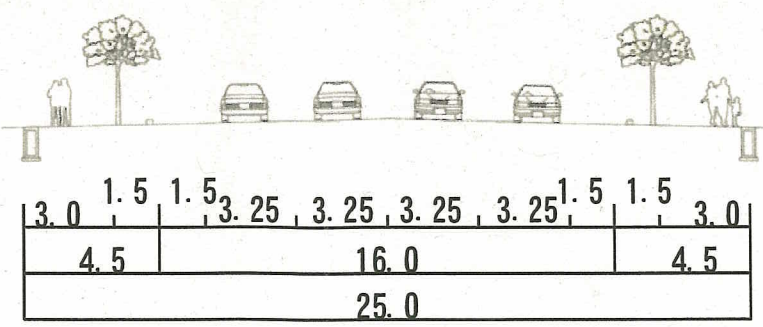

単位 (m)