
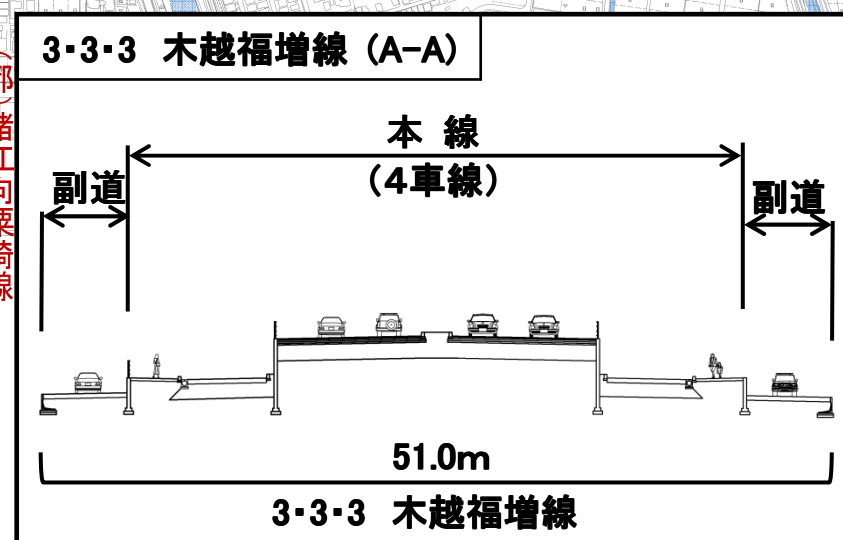
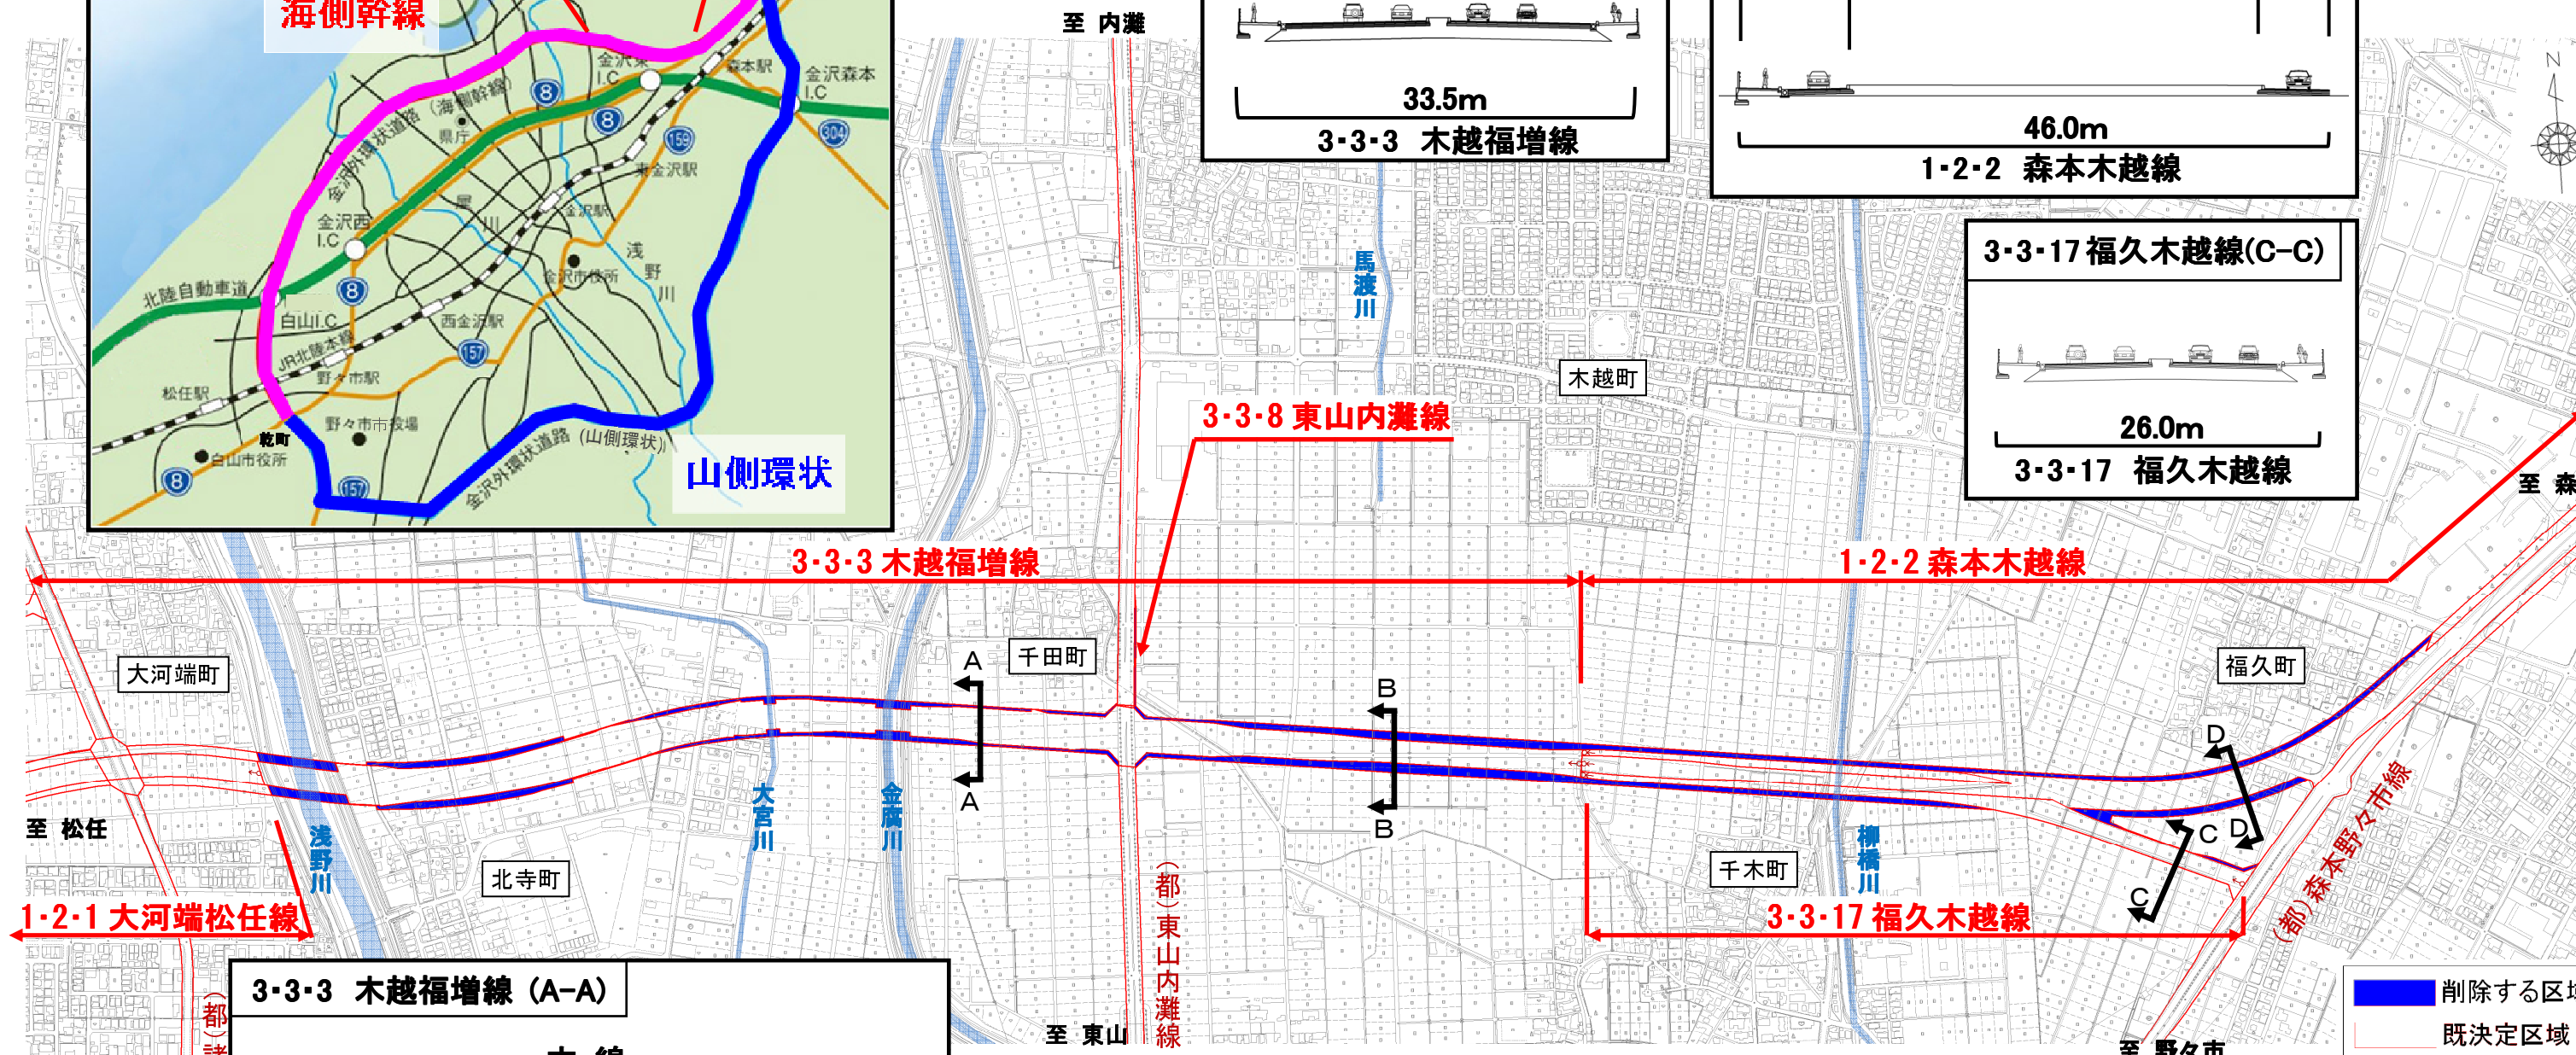
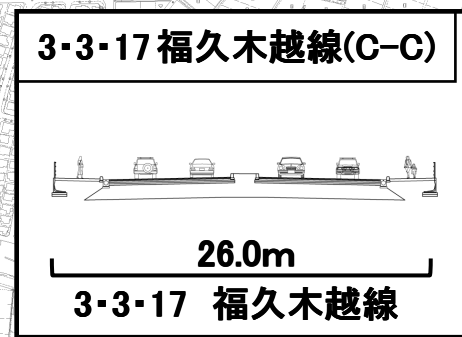
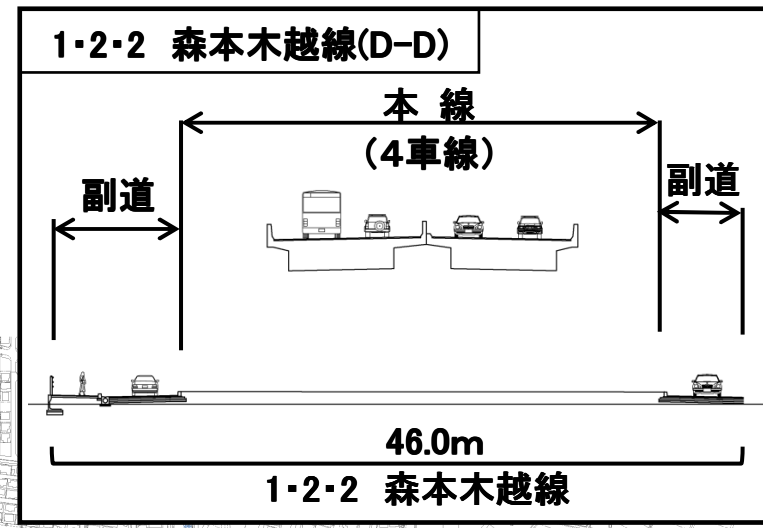


金沢都市計画道路の変更(海側幹線Ⅳ期区間)

議第1518号

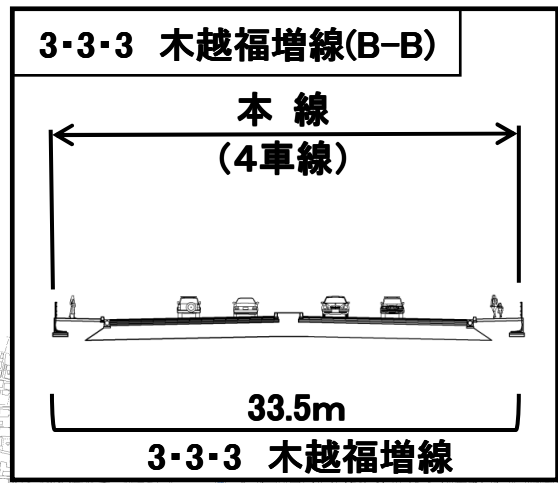

都市計画変更の内容

| 決定 | 路線名 | 計画幅員(m) | 変更区間延長(km) | 内容 | 理由 |
|----|---------------|-----------|------------|-----------|------------------------------------|
| 県 | 1.2.1号 大河端松任線 | 33 | 3.2 | 名称変更 | 海側幹線Ⅳ期区間の将来交通量減少による車線数縮小(8車線→4車線)。 |
| | 1.2.2号 森本木越線 | 33~46 | | 幅員変更、名称変更 | |
| | 3.3.3号 木越福増線 | 33.5~58.9 | | 幅員変更、名称変更 | |
| | 3.3.8号 東山内灘線 | 25 | | 幅員変更 | 左折レーンの削除 |
| | 3.3.17号 福久木越線 | 24 | | 幅員変更、名称変更 | (都)森本野々市線と海側幹線を接続 |