


# 松任都市計画区域、美川都市計画区域及び鶴来都市計画区域の変更

議第1519号

[ 変更前 ]

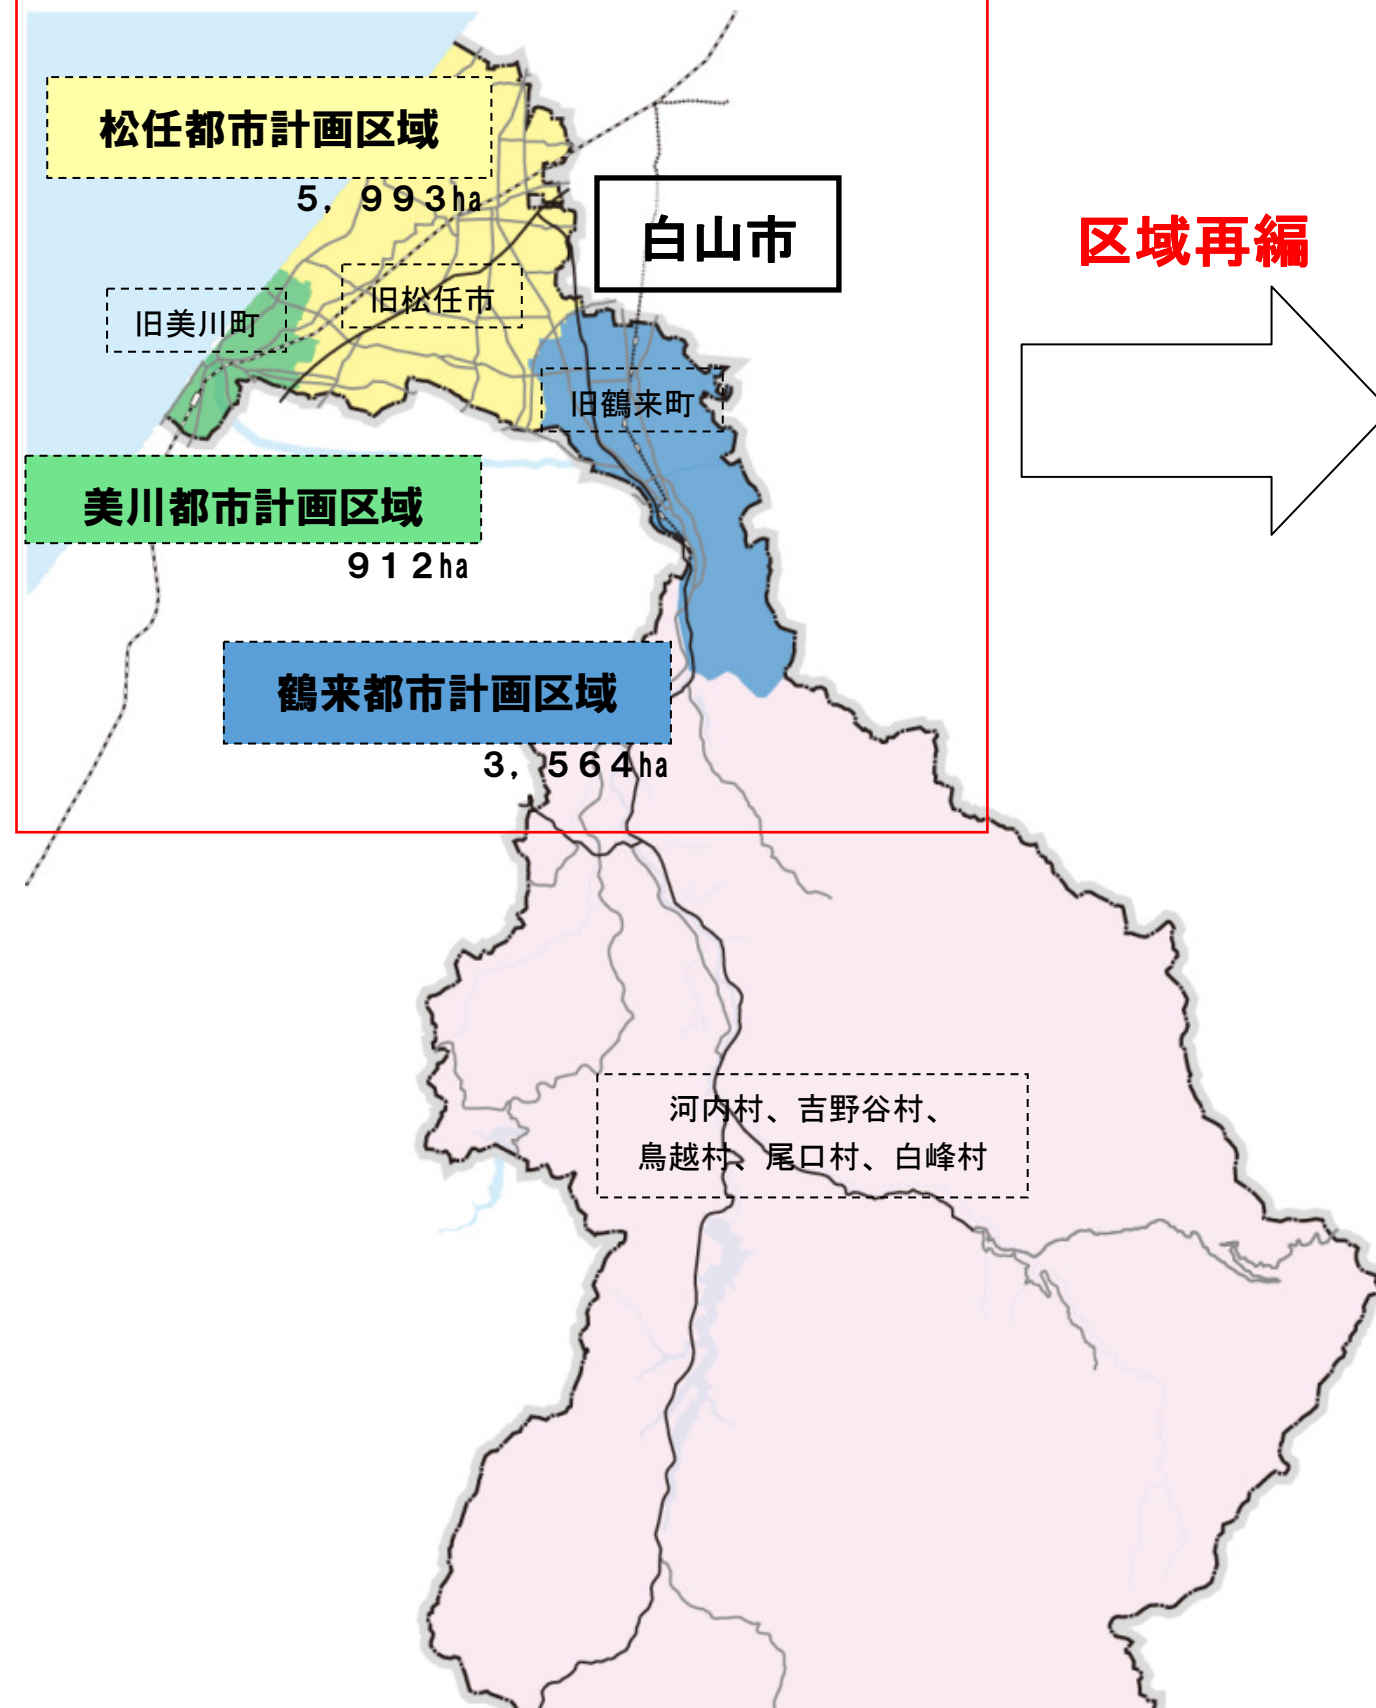

区域再編

[ 変更後 ]

