

白山都市計画 区域区分の変更

凡 例

- 現市街化区域
- 市街化区域編入地区
 - 既成市街地
 - 面整備地区

地区名	松任・千代野地区
面積	417ha
編入理由	既に市街地を形成
土地利用	住居系・商業系・工業系

地区名	三浦・幸明地区
面積	11.3ha
編入理由	土地区画整理事業
土地利用	住居系

地区名	曾谷地区
面積	10.1ha
編入理由	土地区画整理事業
土地利用	住居系


地区名	美川地区
面積	296ha
編入理由	既に市街地を形成
土地利用	住居系・商業系・工業系

地区名	市役所周辺地区
面積	5.4ha
編入理由	開発行為
土地利用	住居系

地区名	月橋地区
面積	2.3ha
編入理由	開発行為
土地利用	住居系

地区名	山島新工業団地地区
面積	10.5ha
編入理由	土地区画整理事業
土地利用	工業系

地区名	鶴来地区
面積	700ha
編入理由	既に市街地を形成
土地利用	住居系・商業系・工業系

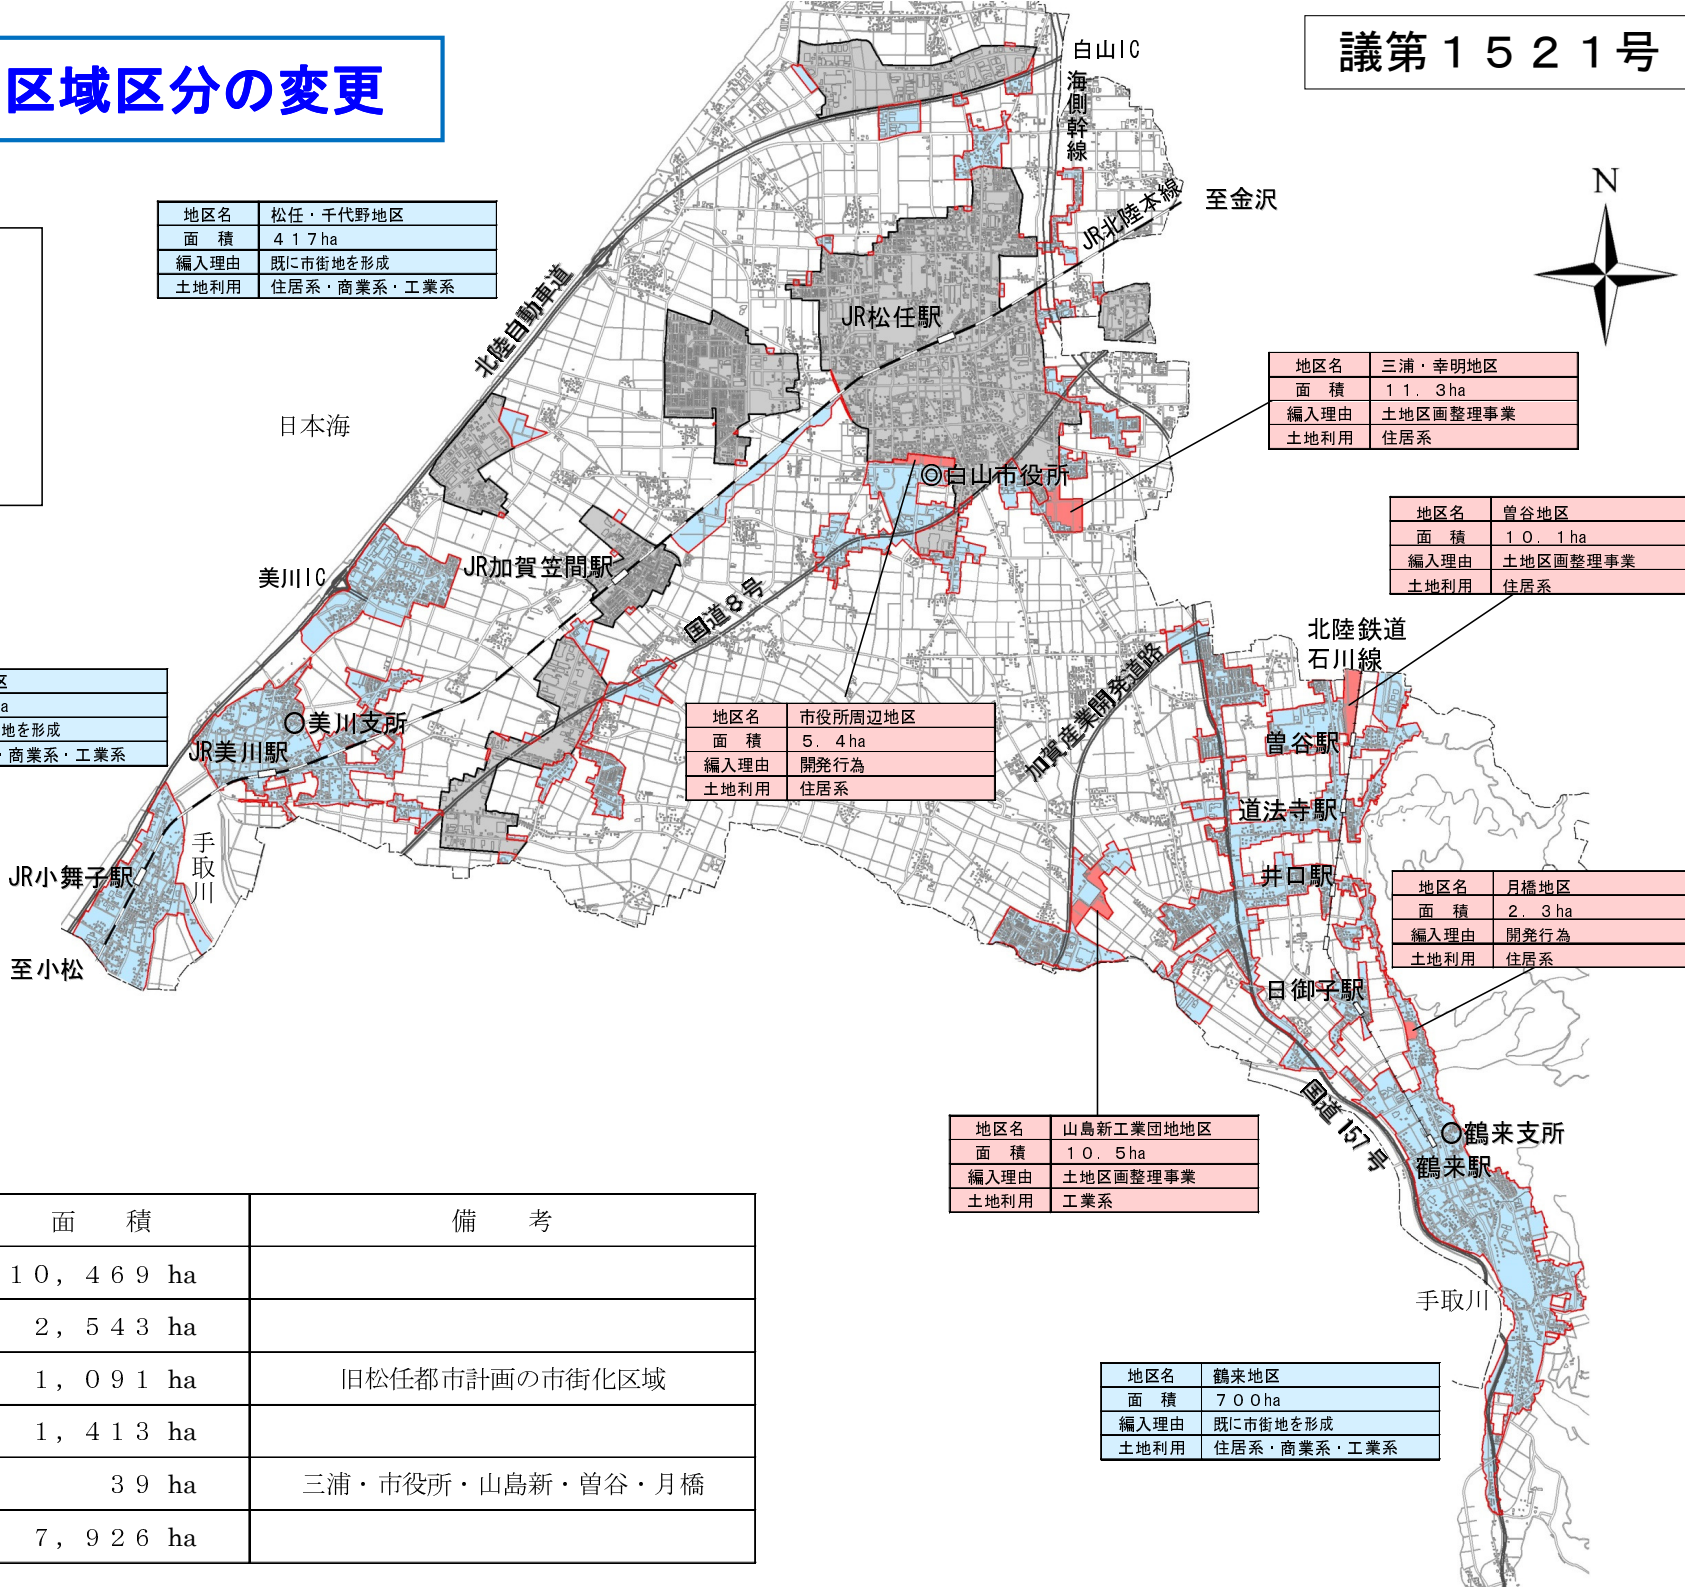

【区域面積】

	面積	備考
都市計画区域	10,469 ha	
市街化区域	2,543 ha	
現市街化区域	1,091 ha	旧松任都市計画の市街化区域
既成市街地	1,413 ha	
面整備地区	39 ha	三浦・市役所・山島新・曾谷・月橋
市街化調整区域	7,926 ha	