


 


白山都市計画道路の変更

議第1522号

(松任地区)

凡例

	変更なし
	変更(県決定)
	削除(市決定)

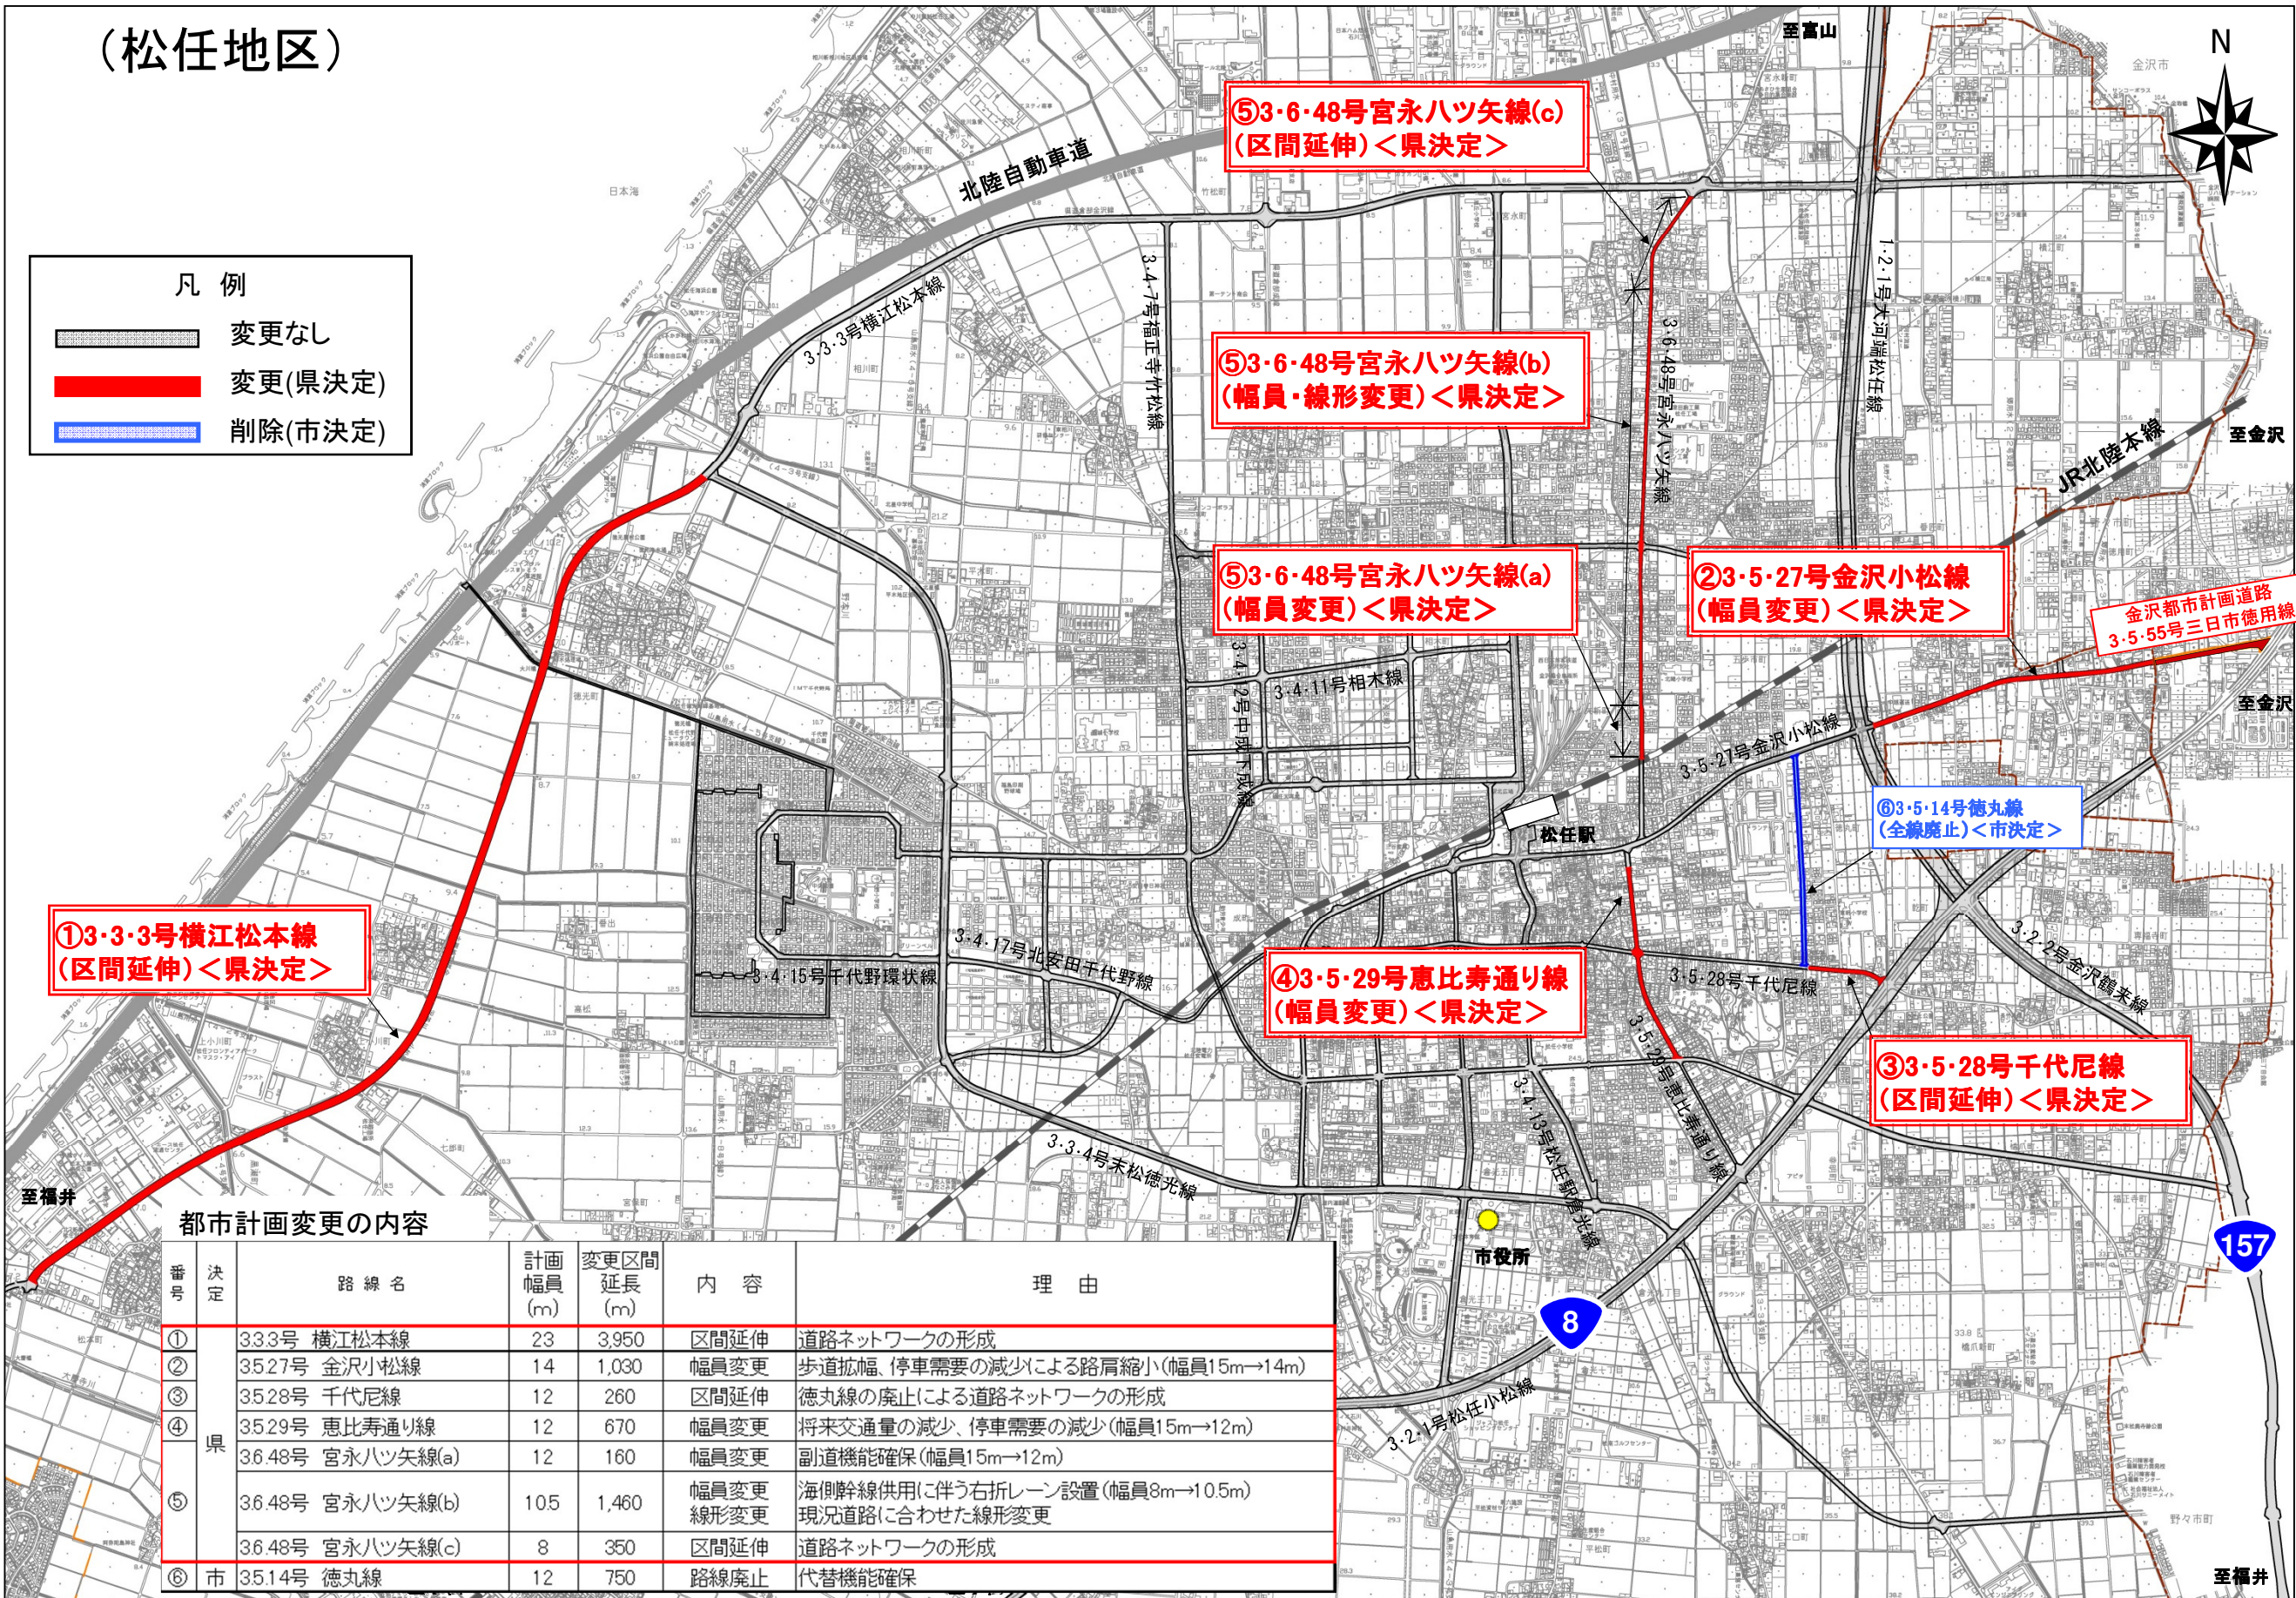

都市計画変更の内容

番号	決定	路線名	計画幅員(m)	変更区間延長(m)	内容	理由
①	県	333号 横江松本線	23	3,950	区間延伸	道路ネットワークの形成
②		3527号 金沢小松線	14	1,030	幅員変更	歩道拡幅、停車需要の減少による路肩縮小(幅員15m→14m)
③		3528号 千代尼線	12	260	区間延伸	徳丸線の廃止による道路ネットワークの形成
④		3529号 恵比寿通り線	12	670	幅員変更	将来交通量の減少、停車需要の減少(幅員15m→12m)
⑤		3648号 宮永ハツ矢線(a)	12	160	幅員変更	副道機能確保(幅員15m→12m)
		3648号 宮永ハツ矢線(b)	10.5	1,460	幅員変更 線形変更	海側幹線供用に伴う右折レーン設置(幅員8m→10.5m) 現況道路に合わせた線形変更
		3648号 宮永ハツ矢線(c)	8	350	区間延伸	道路ネットワークの形成
⑥	市	3514号 徳丸線	12	750	路線廃止	代替機能確保

白山都市計画道路の変更

議第1522号

