


小松能美都市計画、辰口都市計画及び白山都市計画下水道の変更

議第1525号

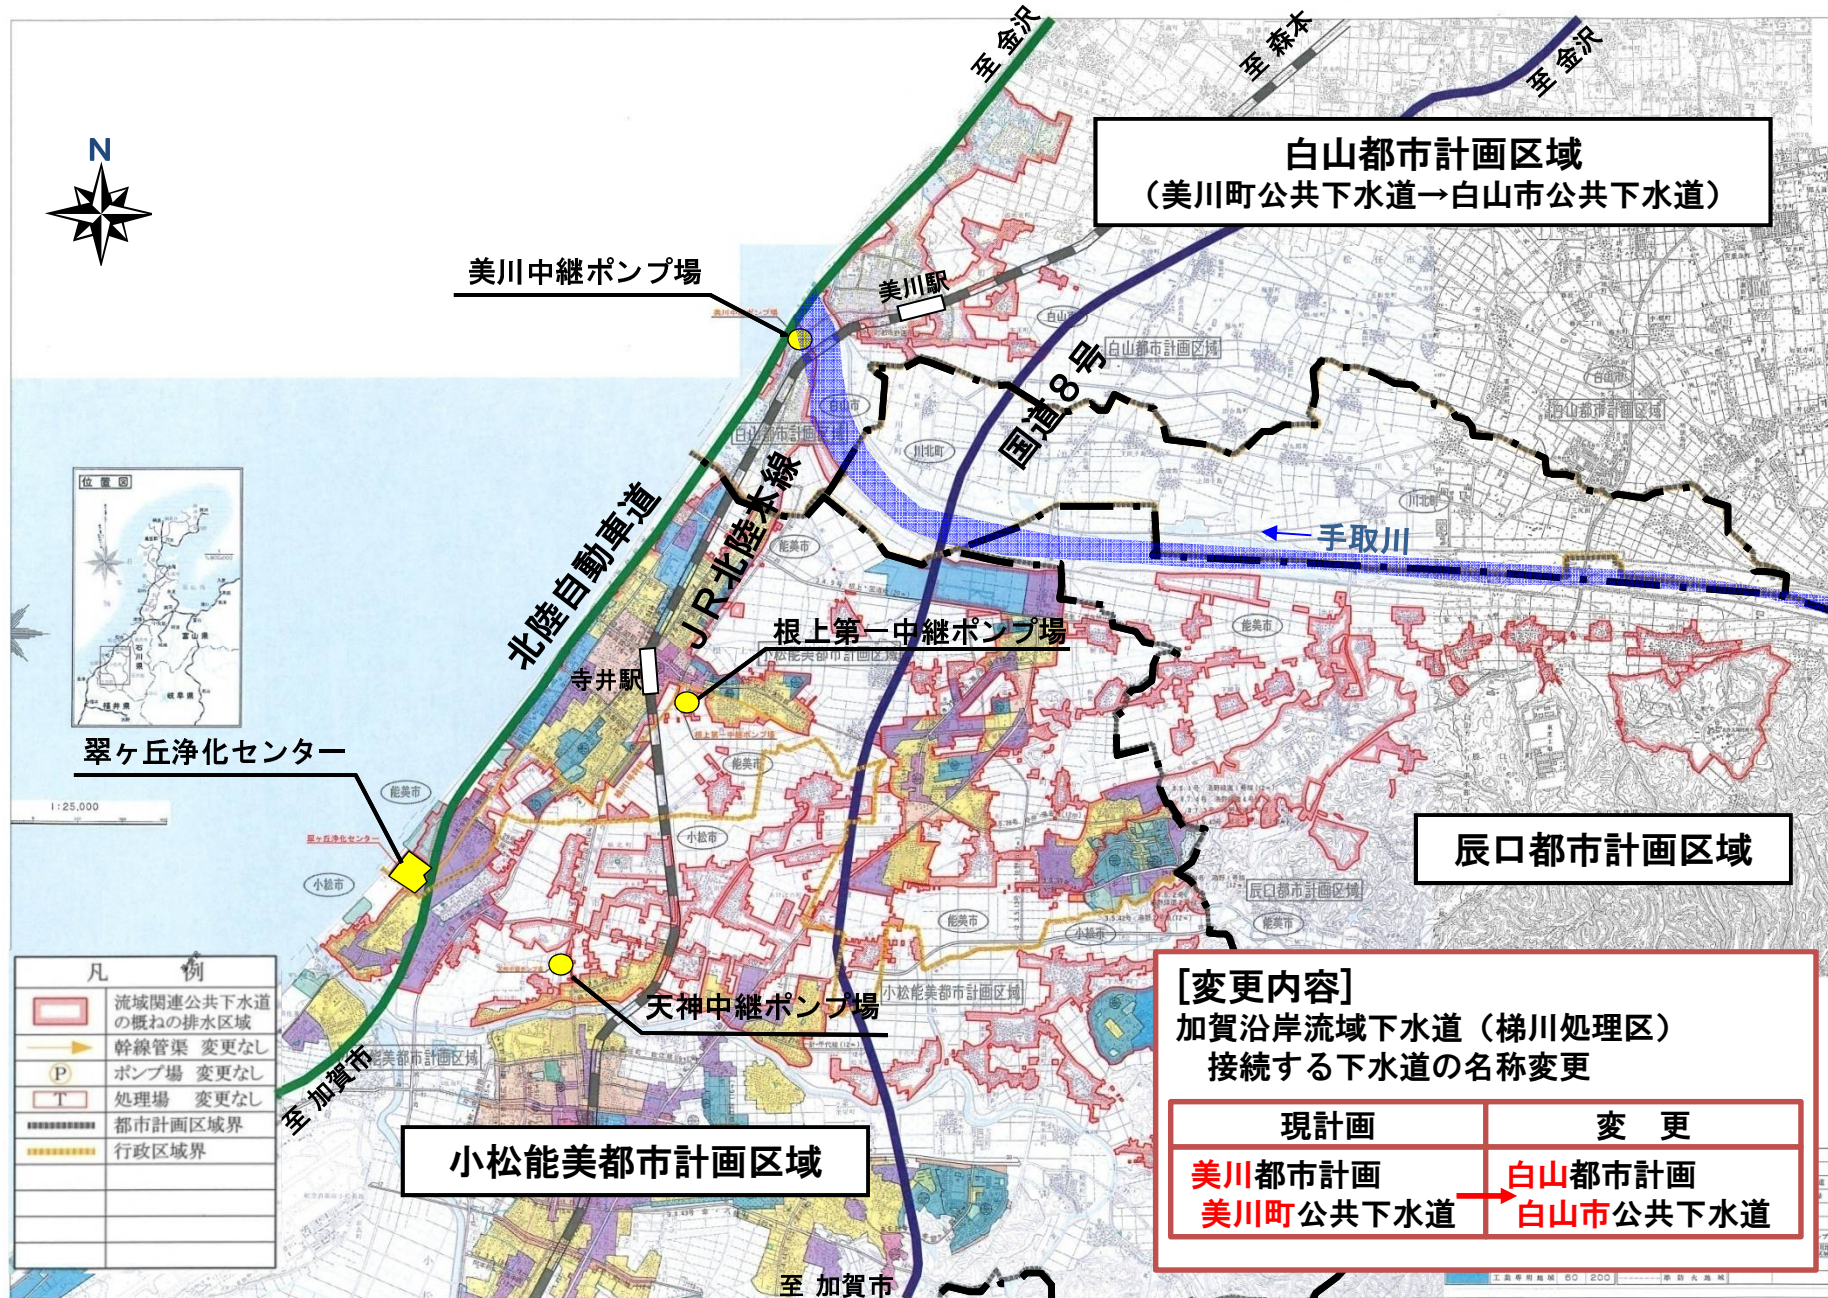

白山都市計画区域
(美川町公共下水道→白山市公共下水道)

辰口都市計画区域

小松能美都市計画区域

[変更内容]
加賀沿岸流域下水道（梯川処理区）
接続する下水道の名称変更

現計画	変更
美川都市計画 美川町公共下水道	白山都市計画 白山市公共下水道

凡 例

	流域関連公共下水道の概ねの排水区域
	幹線管渠 変更なし
	ポンプ場 変更なし
	処理場 変更なし
	都市計画区域界
	行政区境界