


凡例	
	変更なし
	変更(県決定)
	削除(県決定)
	変更(市決定)
	削除(市決定)
	小松能美市計画区域
	辰口都市計画区域

小松能美都市計画道路の変更 辰口都市計画道路の変更

議第1526号
議第1527号

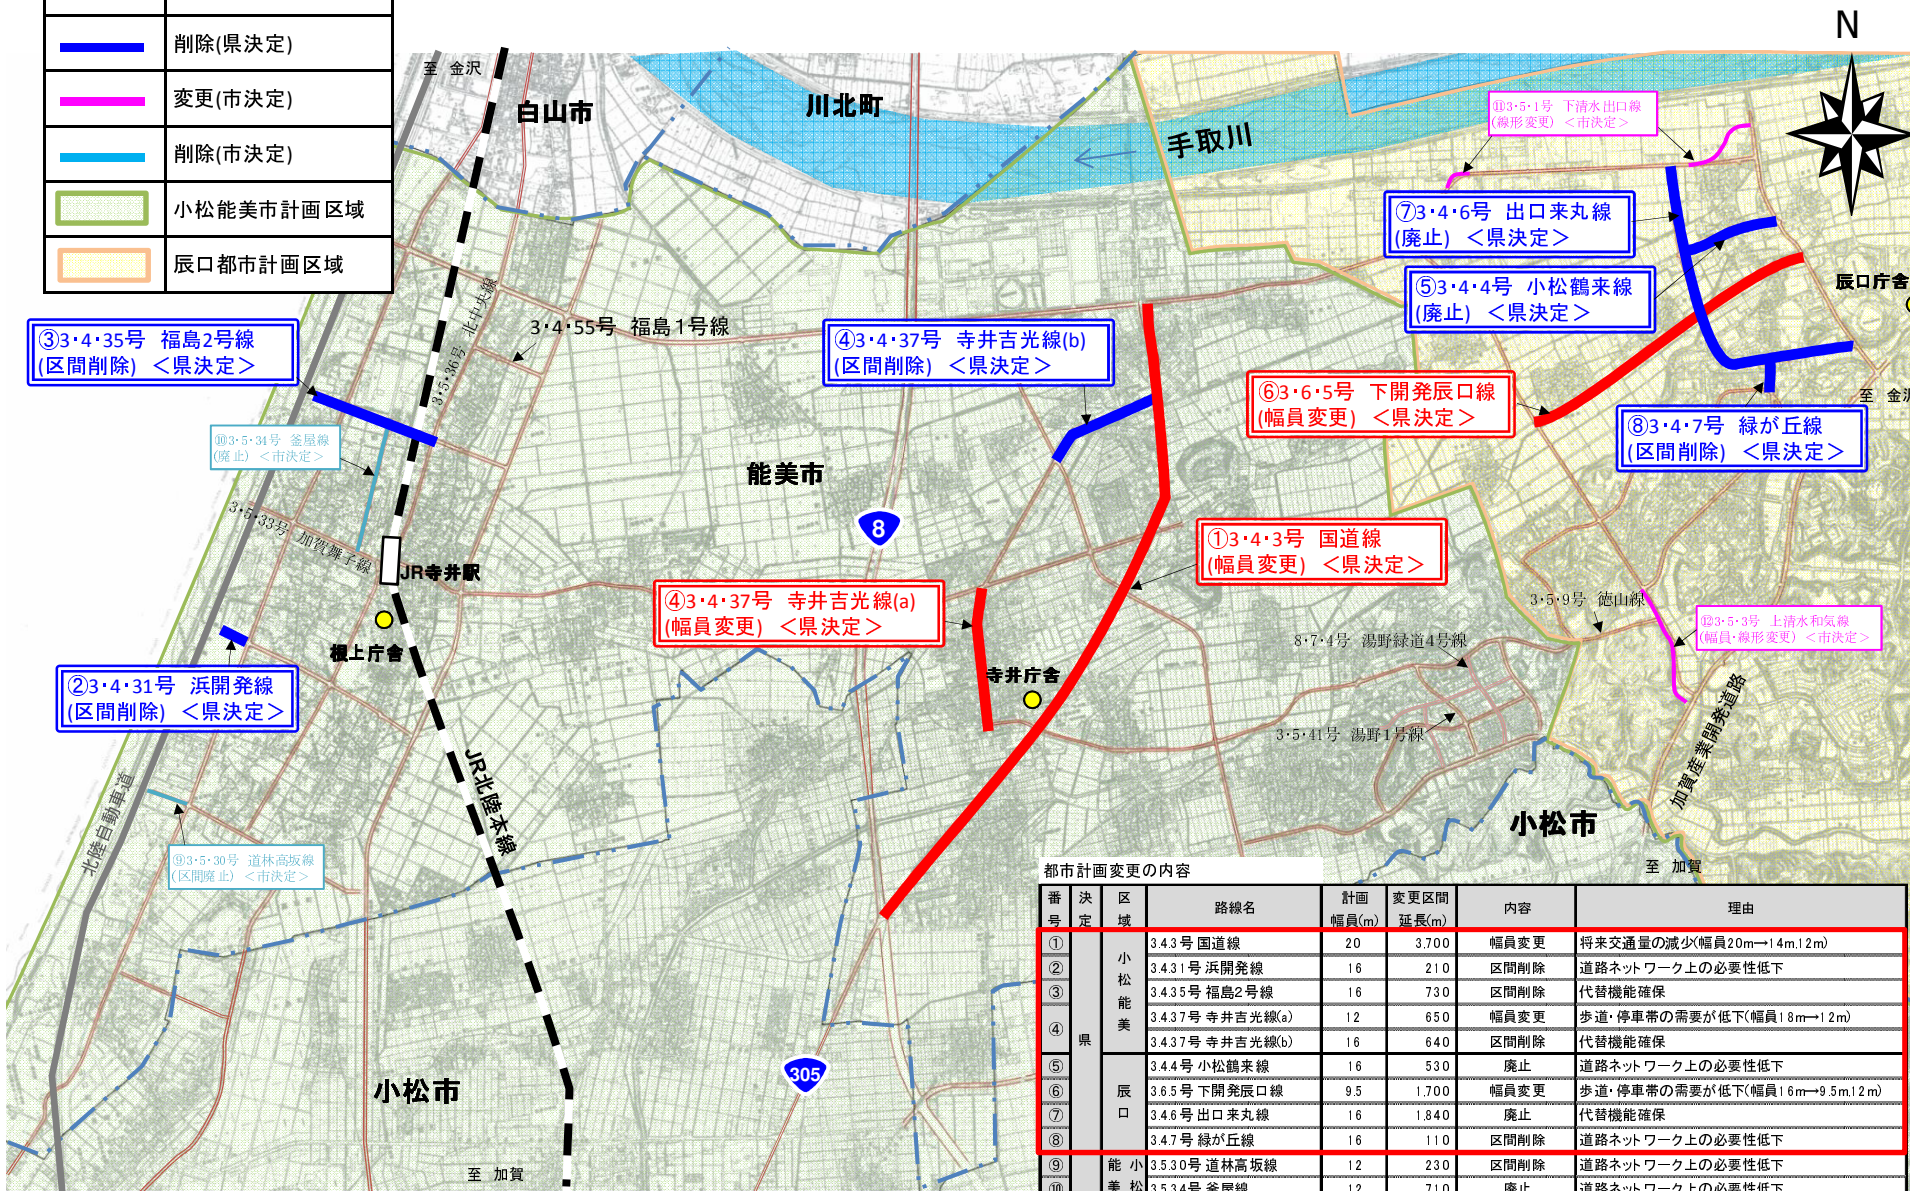

都市計画変更の内容

番号	決定	区域	路線名	計画幅員(m)	変更区間延長(m)	内容	理由
①		小松能美辰口	3.4.3号 国道線	20	3,700	幅員変更	将来交通量の減少(幅員20m→14m.12m)
②			3.4.31号 浜開発線	16	210	区間削除	道路ネットワーク上の必要性低下
③			3.4.35号 福島2号線	16	730	区間削除	代替機能確保
④			3.4.37号 寺井吉光線(a)	12	650	幅員変更	歩道・停車帯の需要が低下(幅員18m→12m)
④			3.4.37号 寺井吉光線(b)	16	640	区間削除	代替機能確保
⑤			3.4.4号 小松鶴来線	16	530	廃止	道路ネットワーク上の必要性低下
⑥			3.6.5号 下開発辰口線	9.5	1,700	幅員変更	歩道・停車帯の需要が低下(幅員16m→9.5m.12m)
⑦			3.4.6号 出口来丸線	16	1,840	廃止	代替機能確保
⑧		3.4.7号 緑が丘線	16	110	区間削除	道路ネットワーク上の必要性低下	
⑨		能小美松辰口	3.5.30号 道林高坂線	12	230	区間削除	道路ネットワーク上の必要性低下
⑩			3.5.34号 釜屋線	12	710	廃止	道路ネットワーク上の必要性低下
⑪			3.5.1号 下清水出口線	14	870	線形変更	代替機能確保
⑫			3.5.3号 上清水和気線	14	720	幅員・線形変更	代替機能確保(幅員14m→10.5m)