


志賀都市計画道路の変更

議第1556号

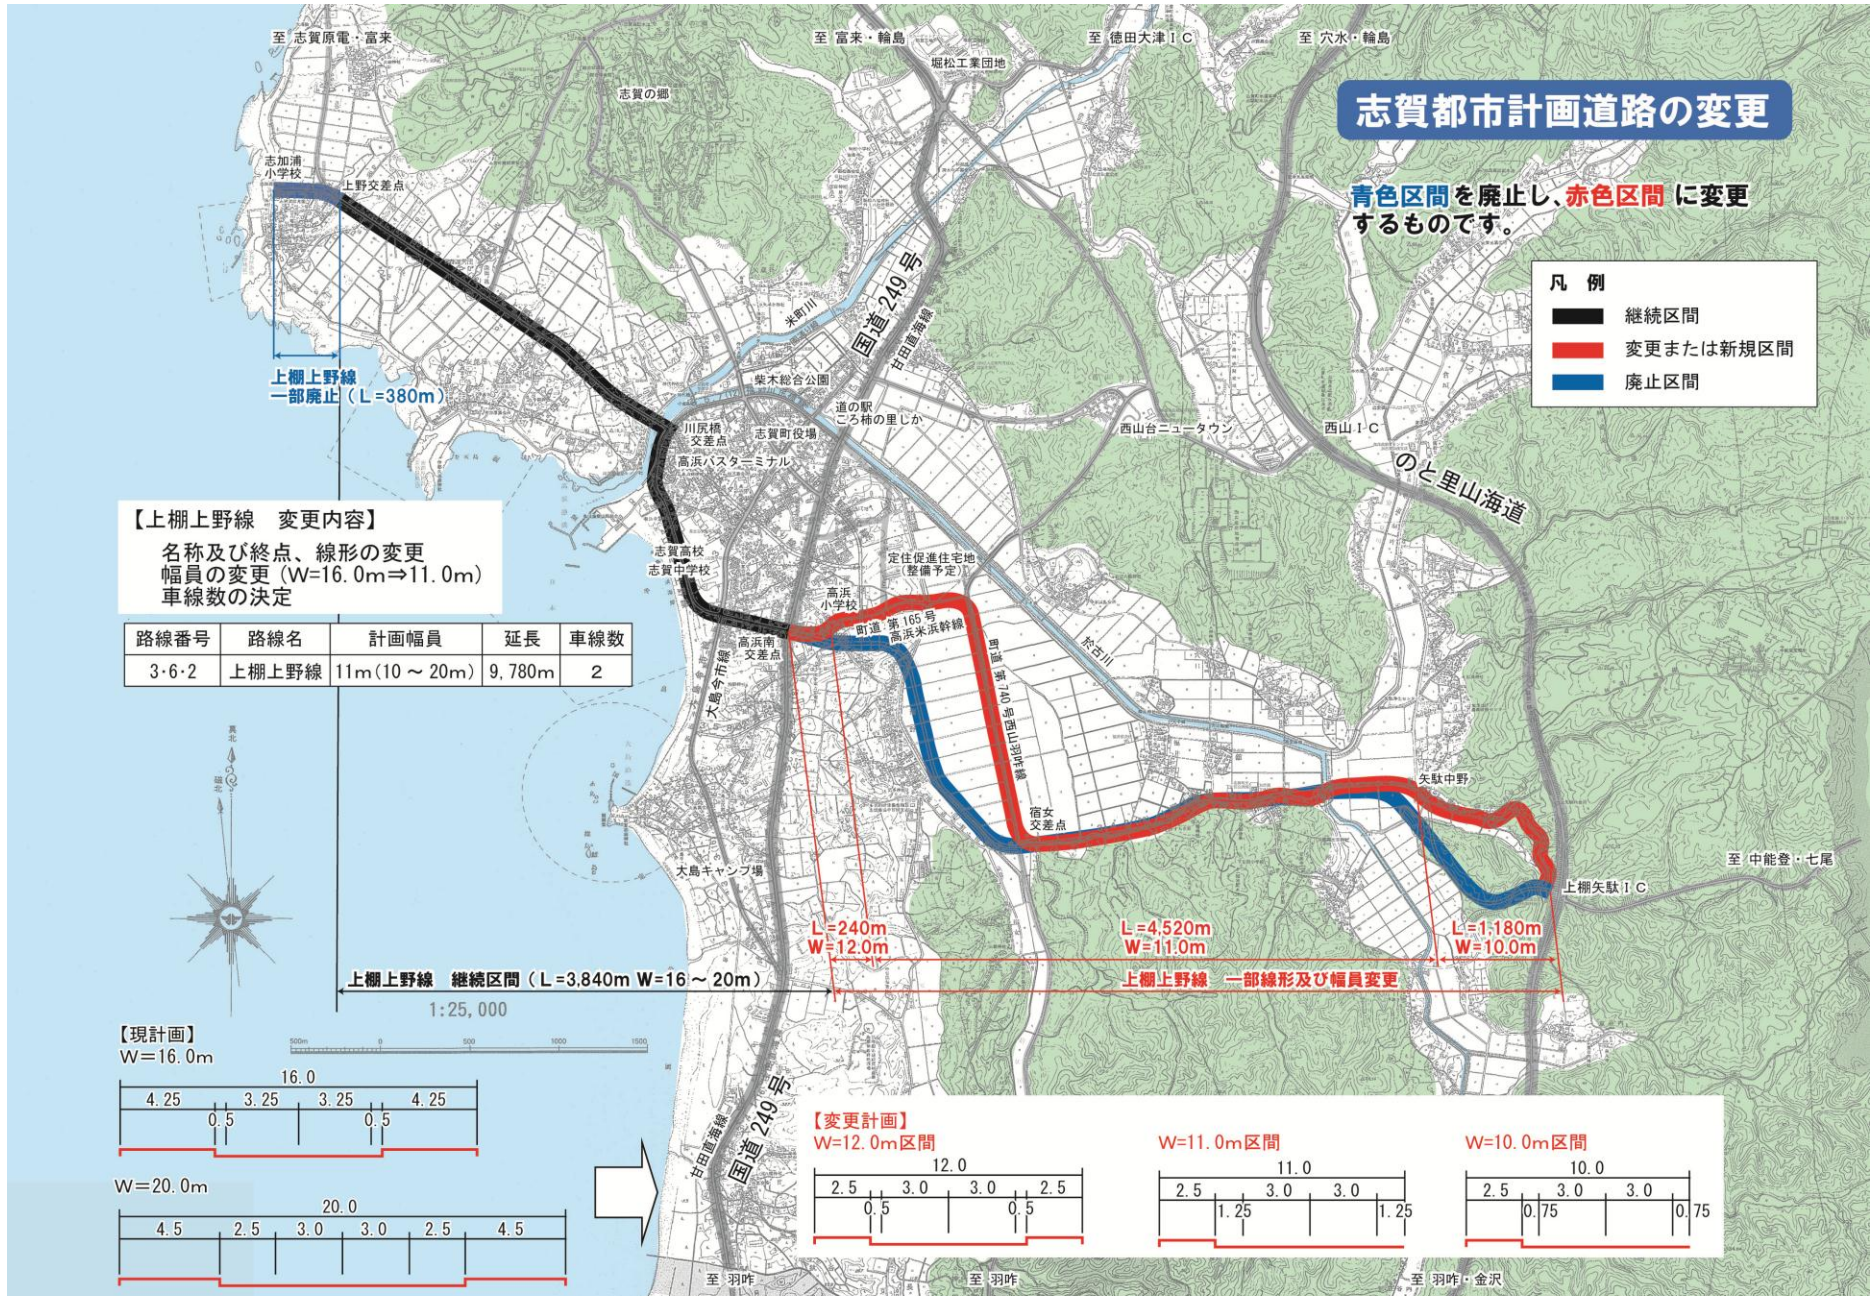



志賀都市計画道路の変更

青色区間を廃止し、赤色区間に変更するものです。

- 凡例
- 継続区間
 - 変更または新規区間
 - 廃止区間

【上棚上野線 変更内容】
 名称及び終点、線形の変更
 幅員の変更 (W=16.0m⇒11.0m)
 車線数の決定

路線番号	路線名	計画幅員	延長	車線数
3・6・2	上棚上野線	11m(10～20m)	9,780m	2

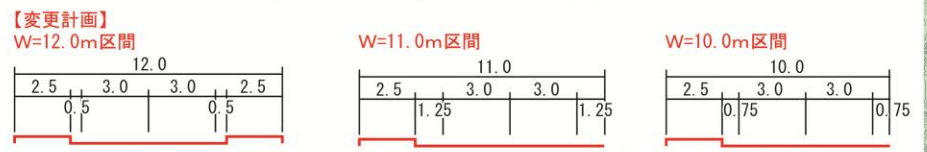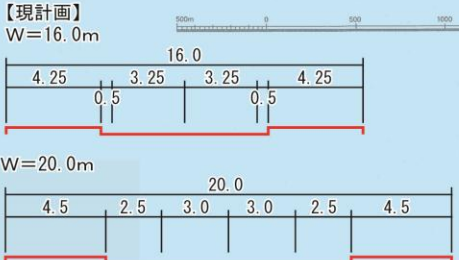

上棚上野線 継続区間 (L=3,840m W=16～20m)
 1:25,000

L=240m W=12.0m
 L=4,520m W=11.0m
 L=1,180m W=10.0m
 上棚上野線 一部線形及び幅員変更