


小松都市計画区域区分の変更

議第1562号

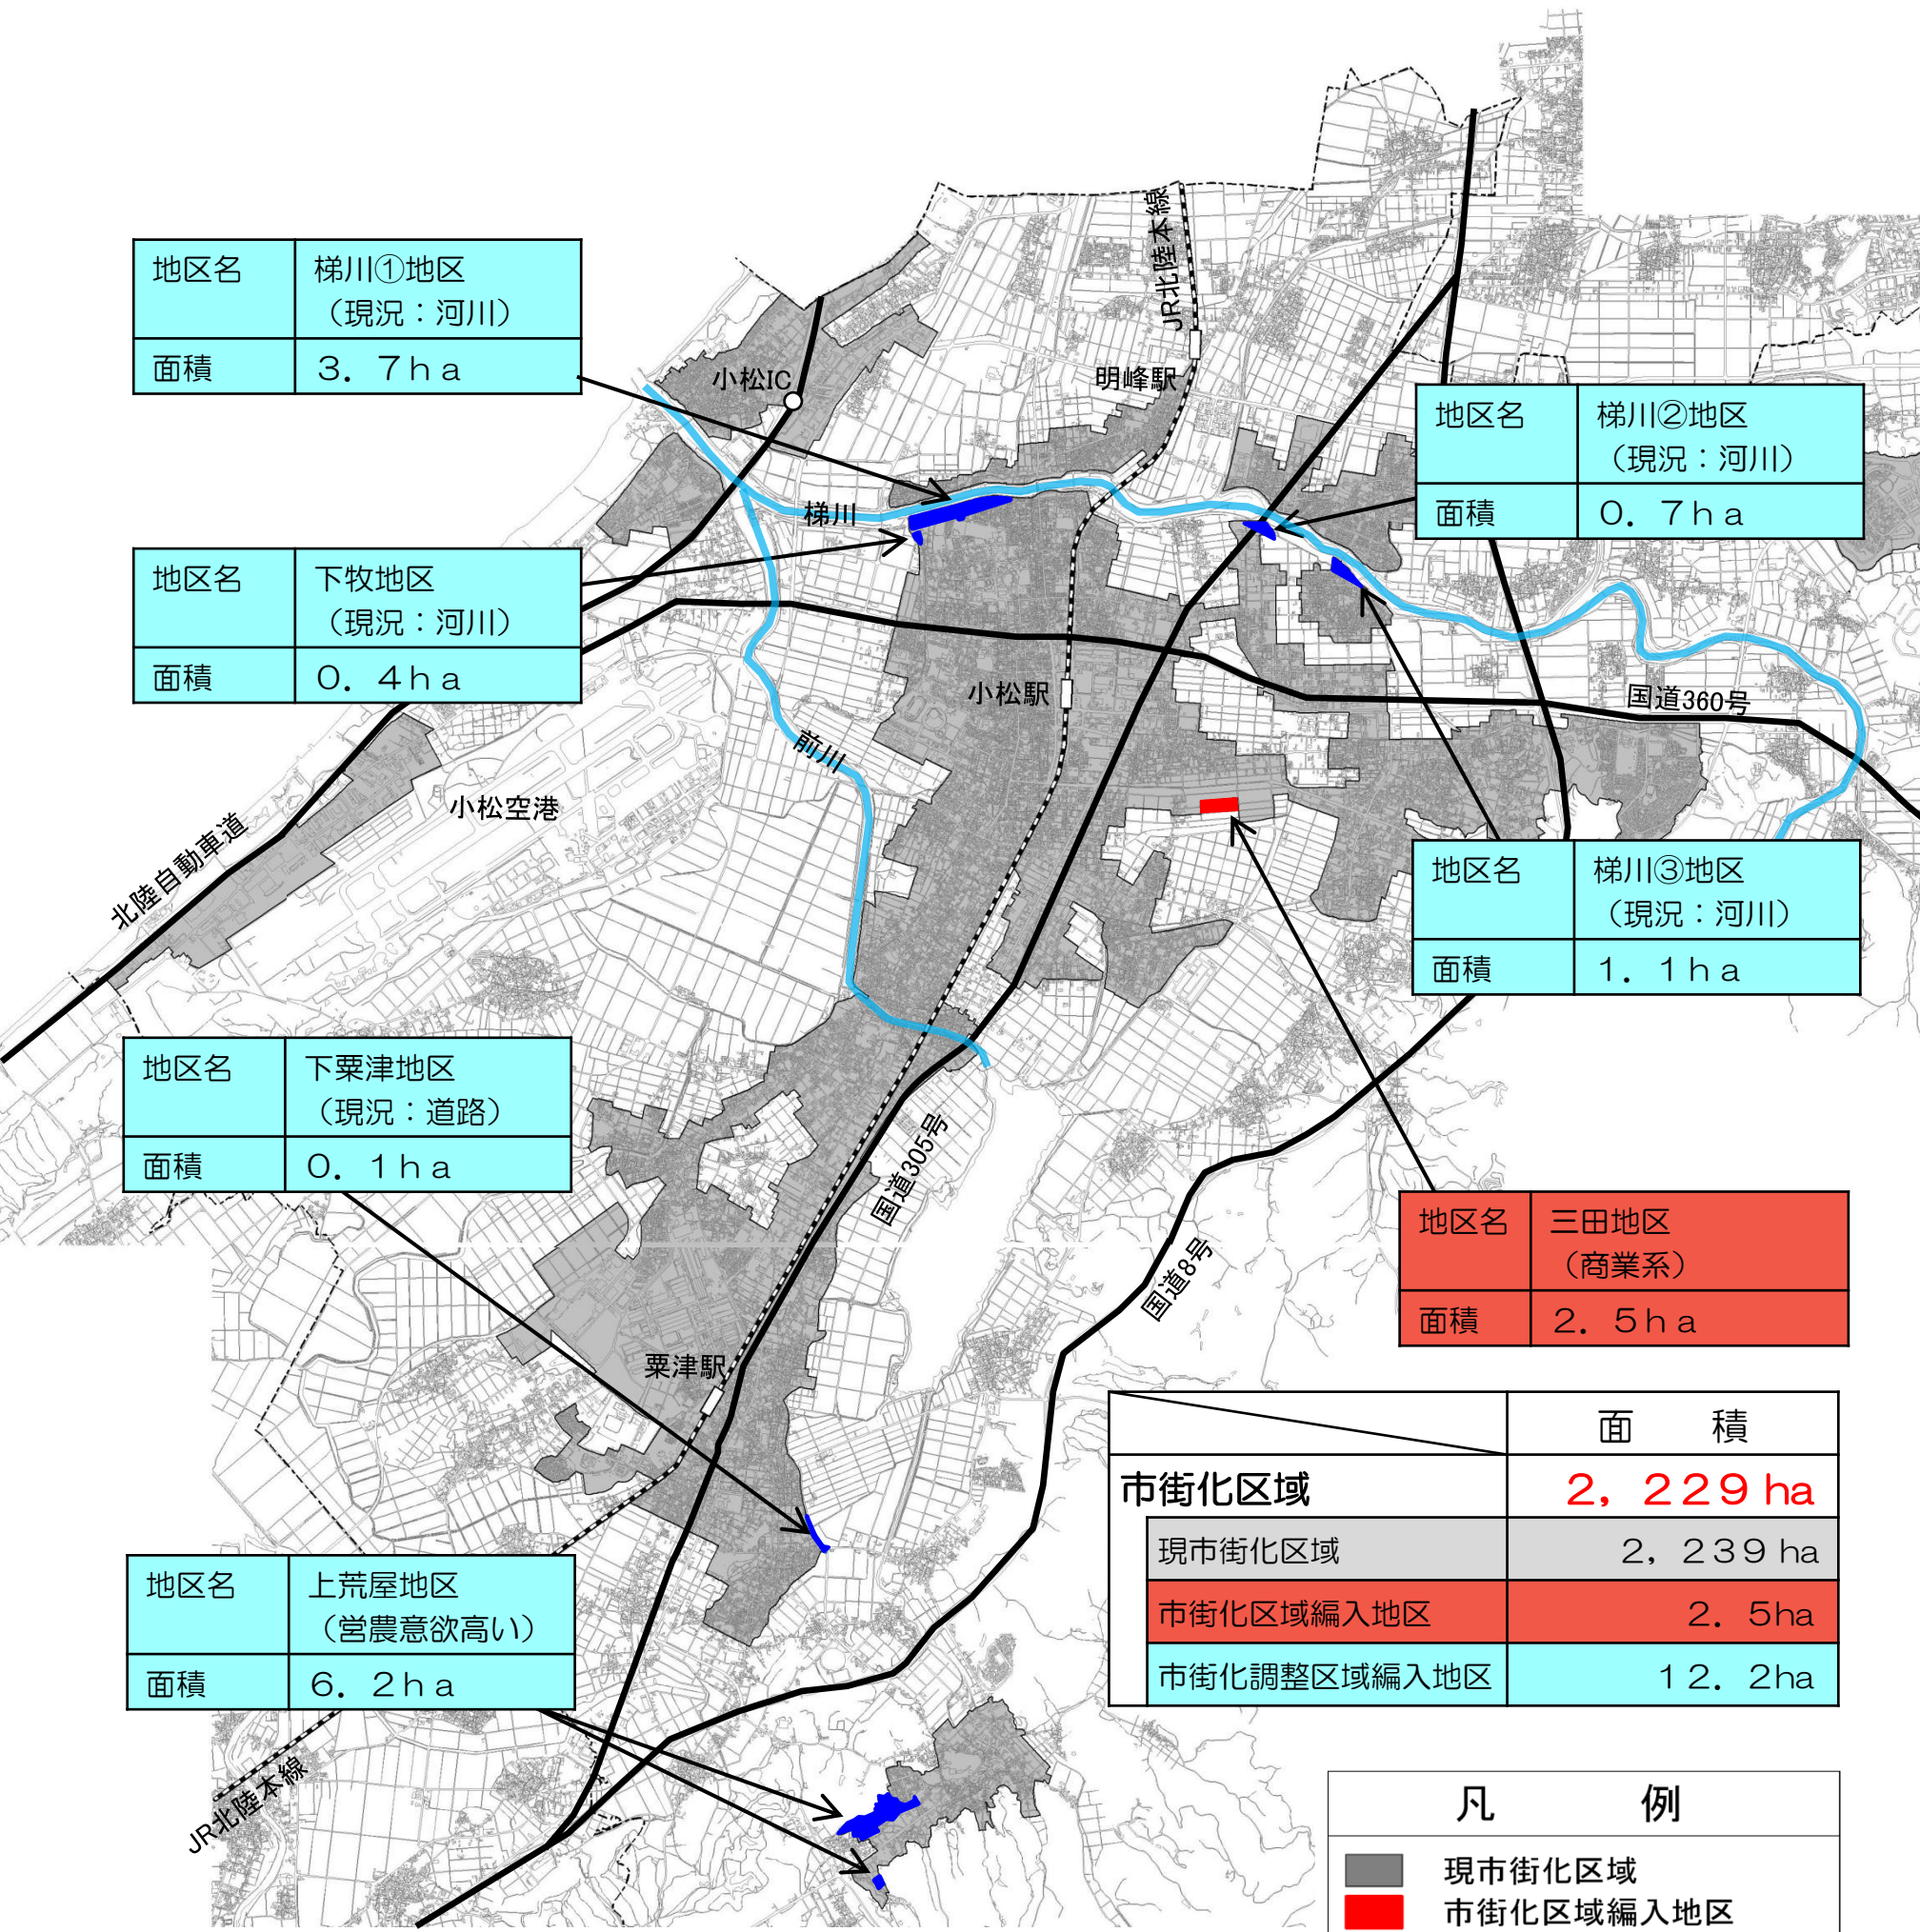

地区名	梯川①地区 (現況：河川)
面積	3.7ha

地区名	梯川②地区 (現況：河川)
面積	0.7ha

地区名	下牧地区 (現況：河川)
面積	0.4ha

地区名	梯川③地区 (現況：河川)
面積	1.1ha

地区名	下栗津地区 (現況：道路)
面積	0.1ha

地区名	三田地区 (商業系)
面積	2.5ha

地区名	上荒屋地区 (営農意欲高い)
面積	6.2ha

	面積
市街化区域	2,229ha
現市街化区域	2,239ha
市街化区域編入地区	2.5ha
市街化調整区域編入地区	12.2ha

凡 例	
	現市街化区域
	市街化区域編入地区
	市街化調整区域編入地区