


白山都市計画 区域区分の変更

議第1565号

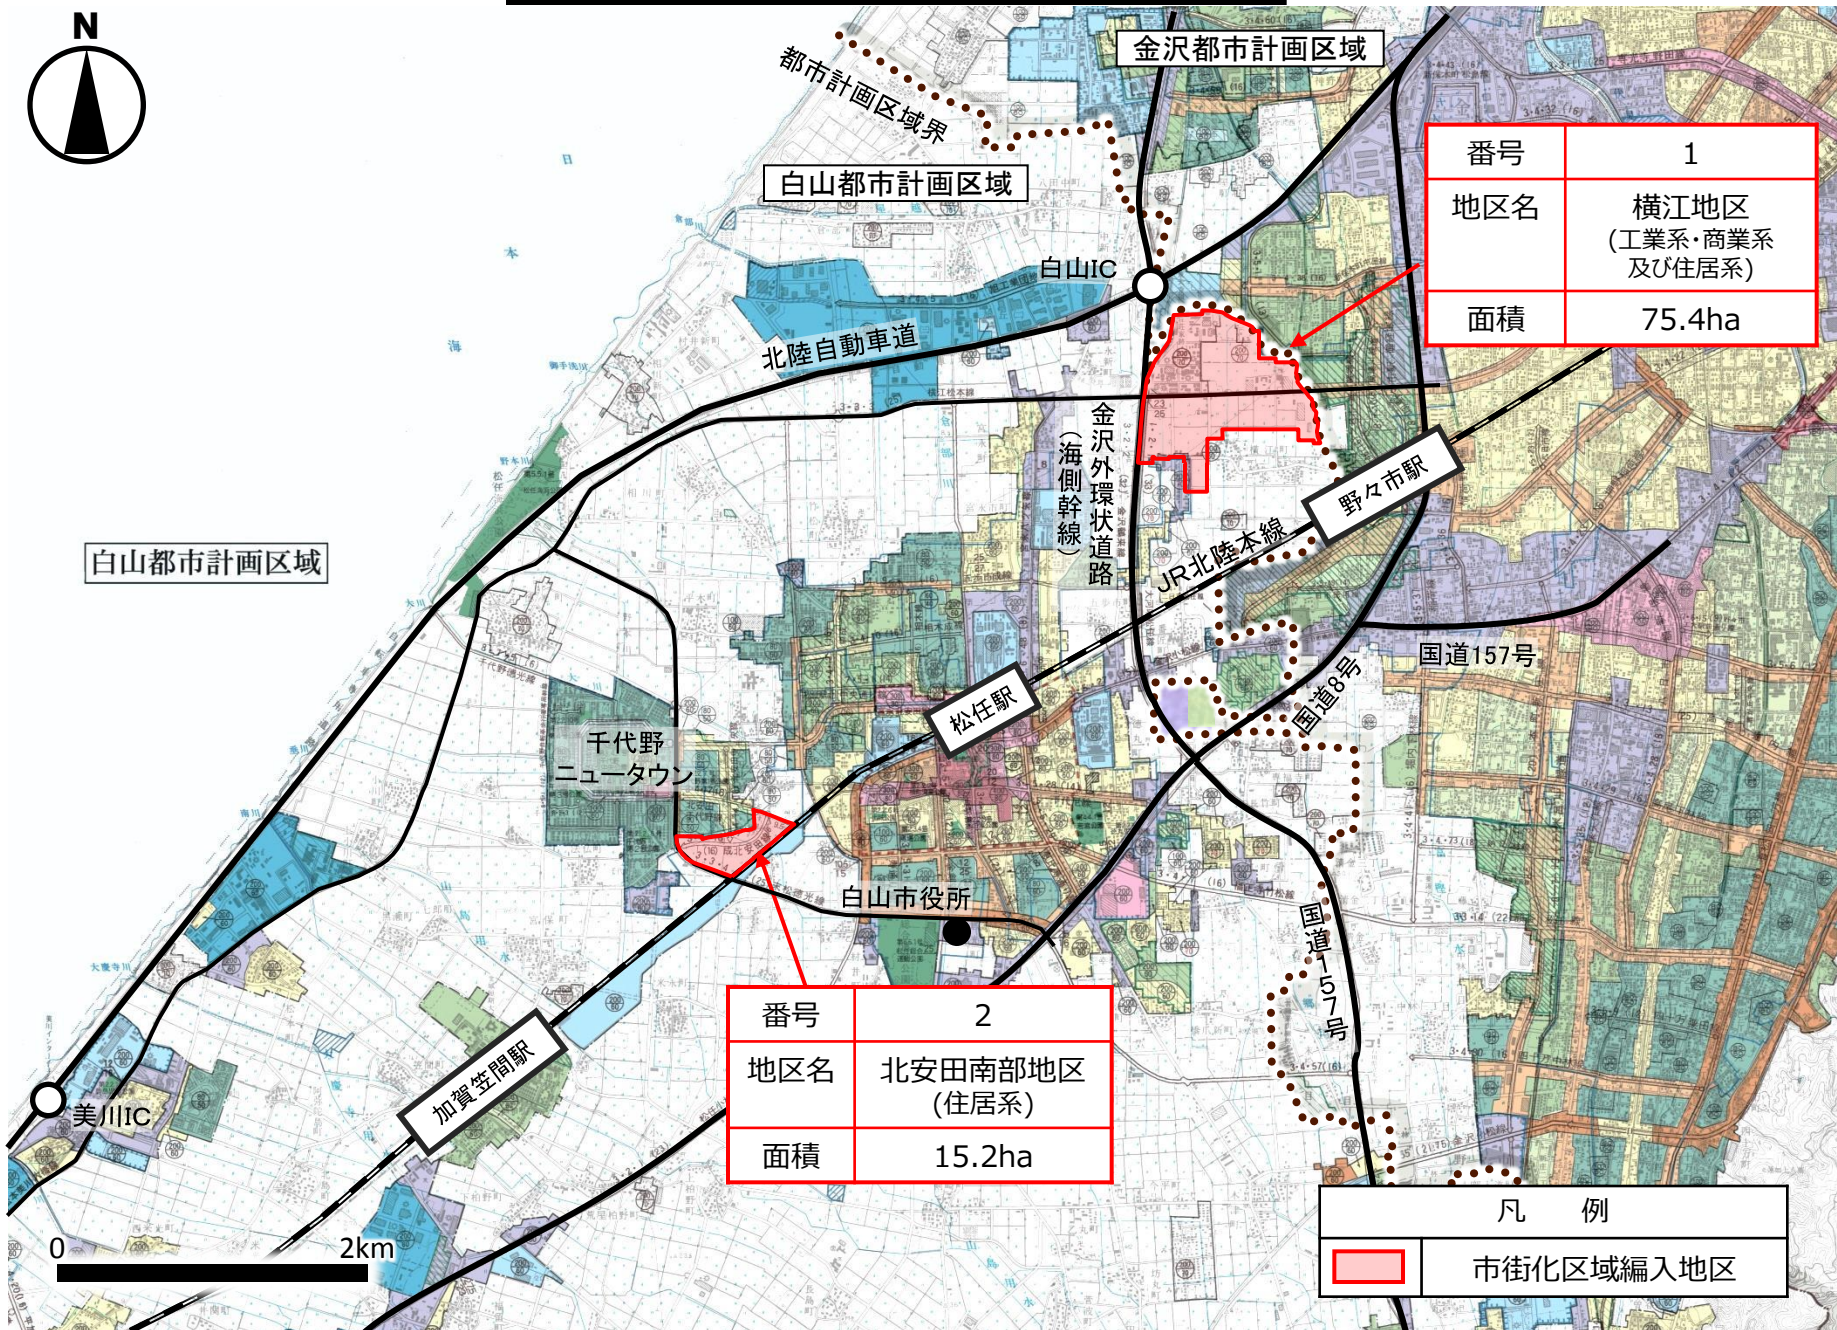

番号	1
地区名	横江地区 (工業系・商業系 及び住居系)
面積	75.4ha

番号	2
地区名	北安田南部地区 (住居系)
面積	15.2ha

凡 例	
	市街化区域編入地区

白山都市計画区域

金沢都市計画区域

白山都市計画区域

白山IC

北陸自動車道

金沢外環状道路
(海側幹線)

野々市駅

JR北陸本線

国道157号

国道8号

千代野
ニュータウン

松任駅

白山市役所

国道157号

美川IC

加賀空間駅

0 2km