
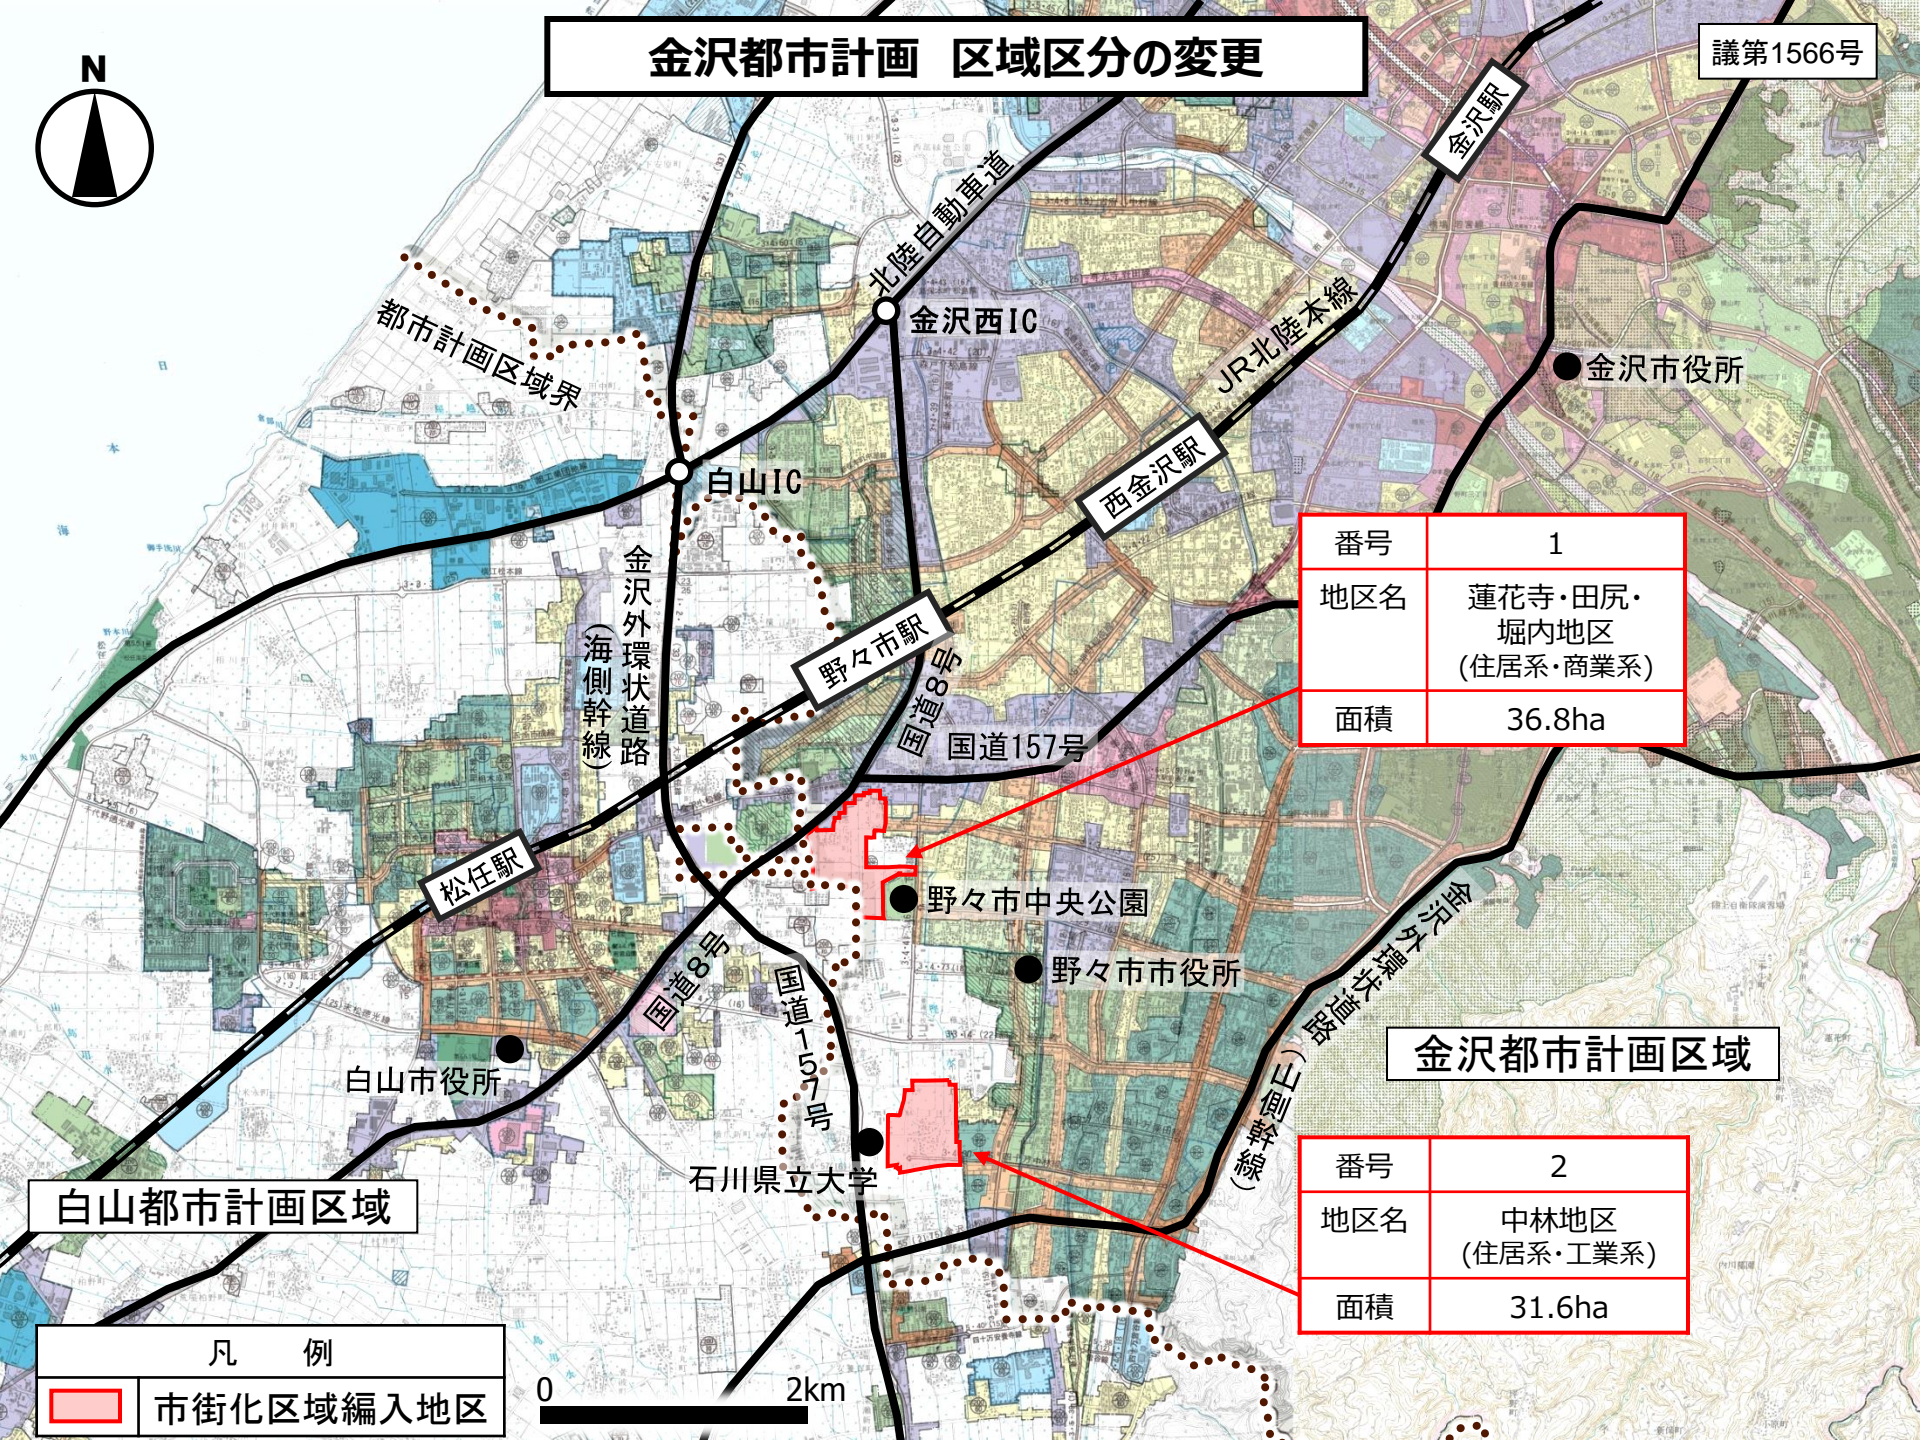


# 金沢都市計画 区域区分の変更

議第1566号

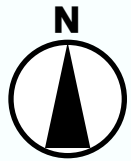

|     |                          |
|-----|--------------------------|
| 番号  | 1                        |
| 地区名 | 蓮花寺・田尻・堀内地区<br>(住居系・商業系) |
| 面積  | 36.8ha                   |

## 金沢都市計画区域

|     |                   |
|-----|-------------------|
| 番号  | 2                 |
| 地区名 | 中林地区<br>(住居系・工業系) |
| 面積  | 31.6ha            |

## 白山都市計画区域

| 凡 例 |           |
|-----|-----------|
|     | 市街化区域編入地区 |

0 2km