


能美都市計画道路の変更

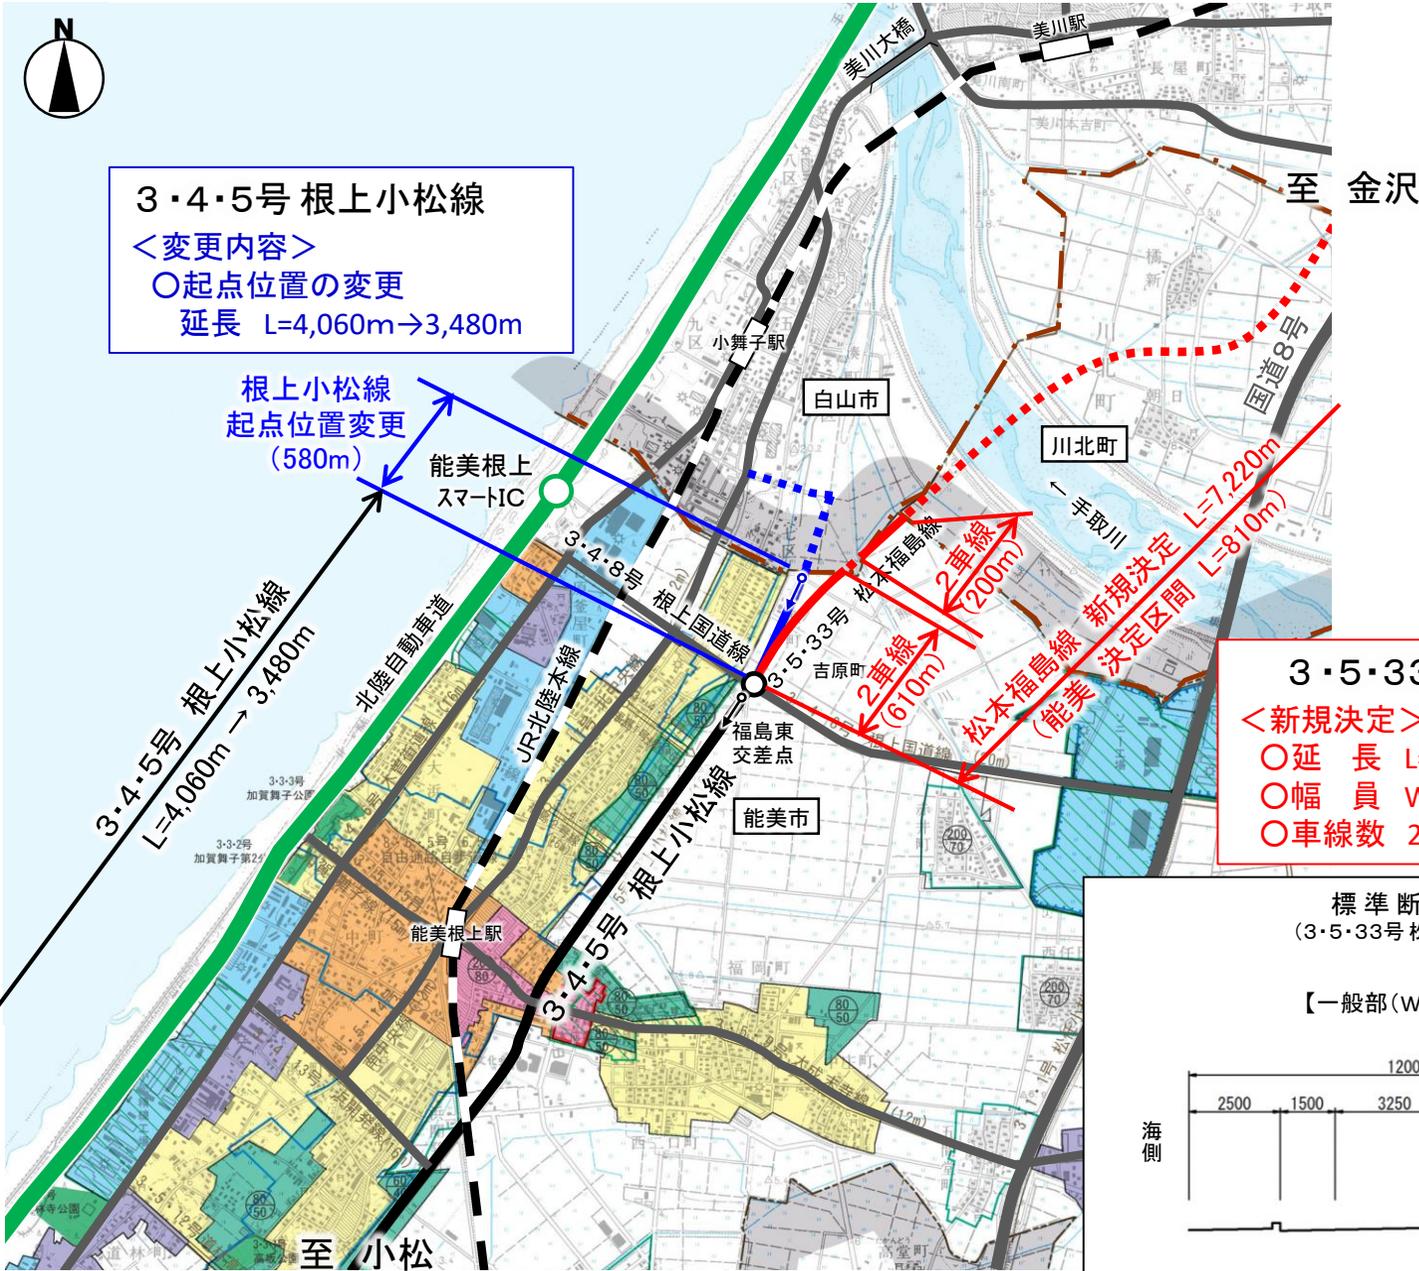

3・4・5号 根上小松線
 <変更内容>
 ○起点位置の変更
 延長 L=4,060m→3,480m

根上小松線
 起点位置変更
 (580m)

3・4・5号 根上小松線
 L=4,060m → 3,480m

3・5・33号 松本福島線
 <新規決定>
 ○延長 L=810m
 ○幅員 W=12m
 ○車線数 2車線

標準断面図
 (3・5・33号 松本福島線)

【一般部(W=12m)】

