


能美都市計画道路の変更

議第1596号(2/2)

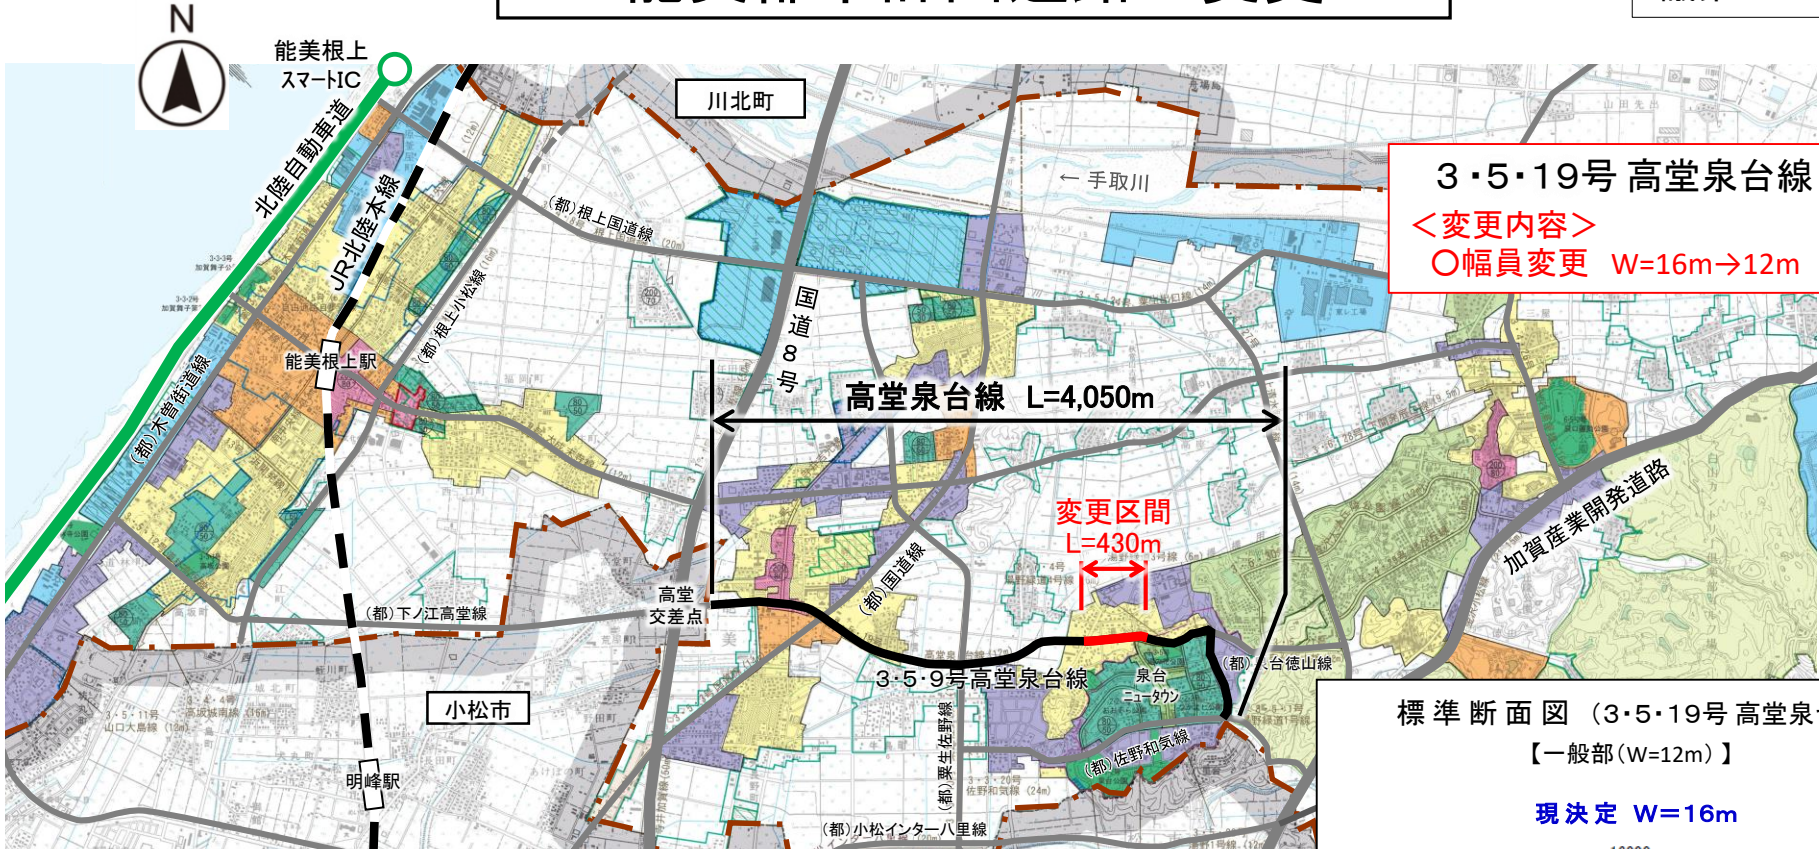

3・5・19号 高堂泉台線
 <変更内容>
 ○幅員変更 W=16m→12m

