


小松都市計画区域区分の変更

議題 1613号

〇市街化区域の編入

・核家族化の進展に伴う世帯数の増加による宅地需要
⇒ 今回、**2地区**を市街化区域に編入

No.	地区	規模 (ha)	備考
①	打越地区	22.1	住居系
②	向本折地区	4.3	住居系
合計		26.4 ha	

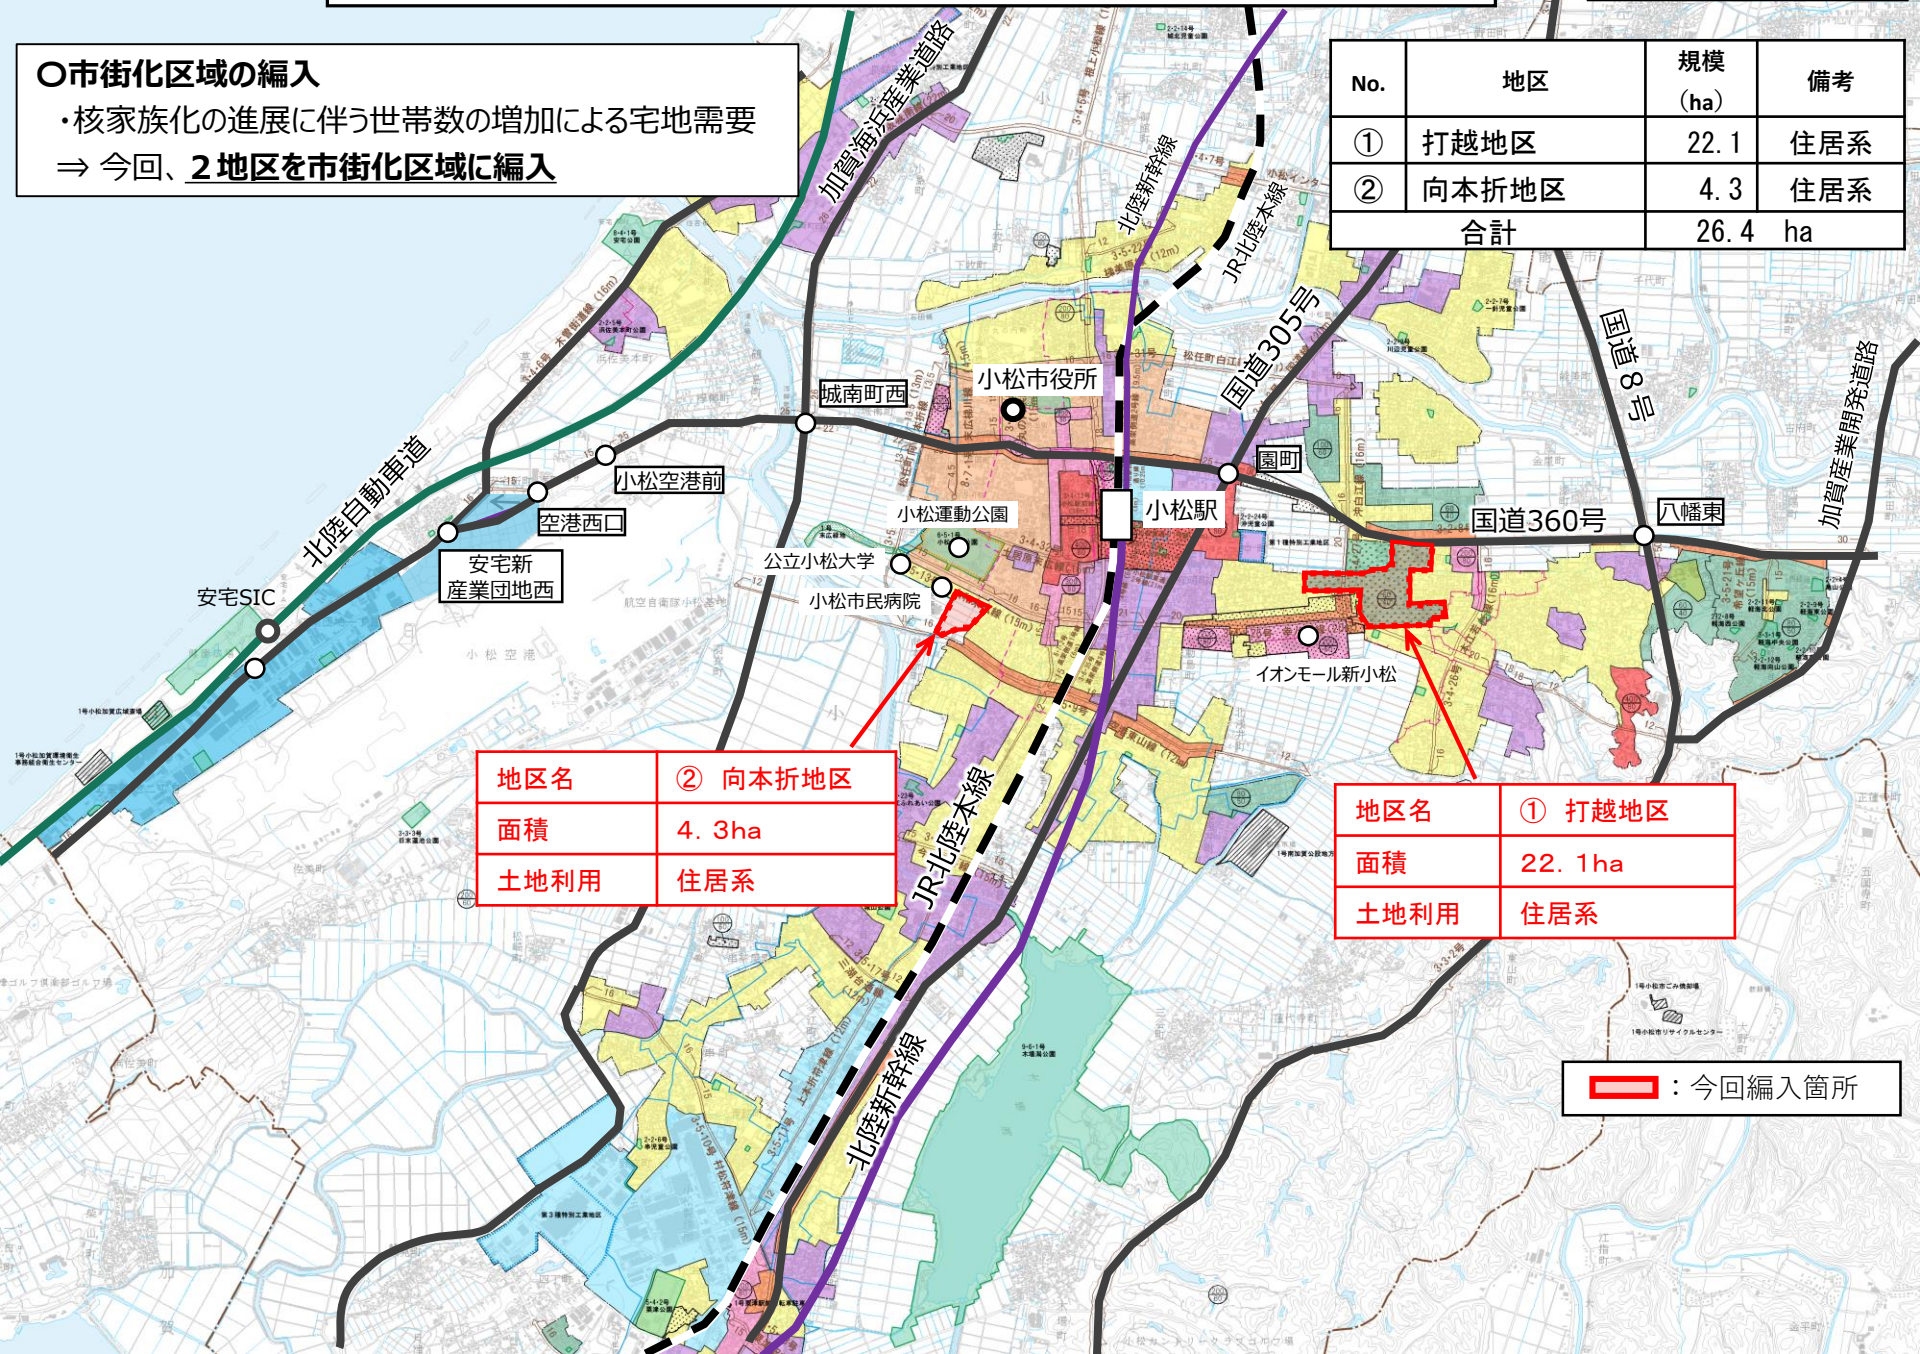

地区名	② 向本折地区
面積	4.3ha
土地利用	住居系

地区名	① 打越地区
面積	22.1ha
土地利用	住居系

 : 今回編入箇所