
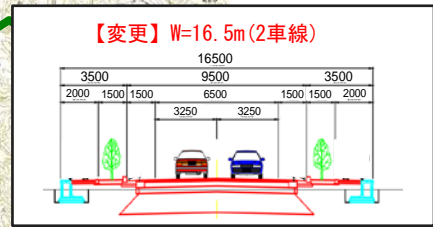
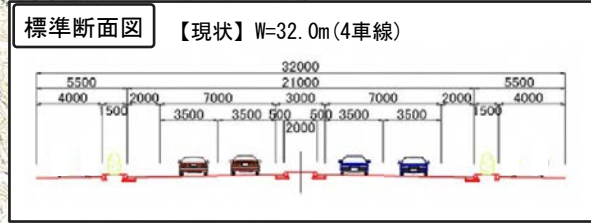


七尾都市計画道路の変更

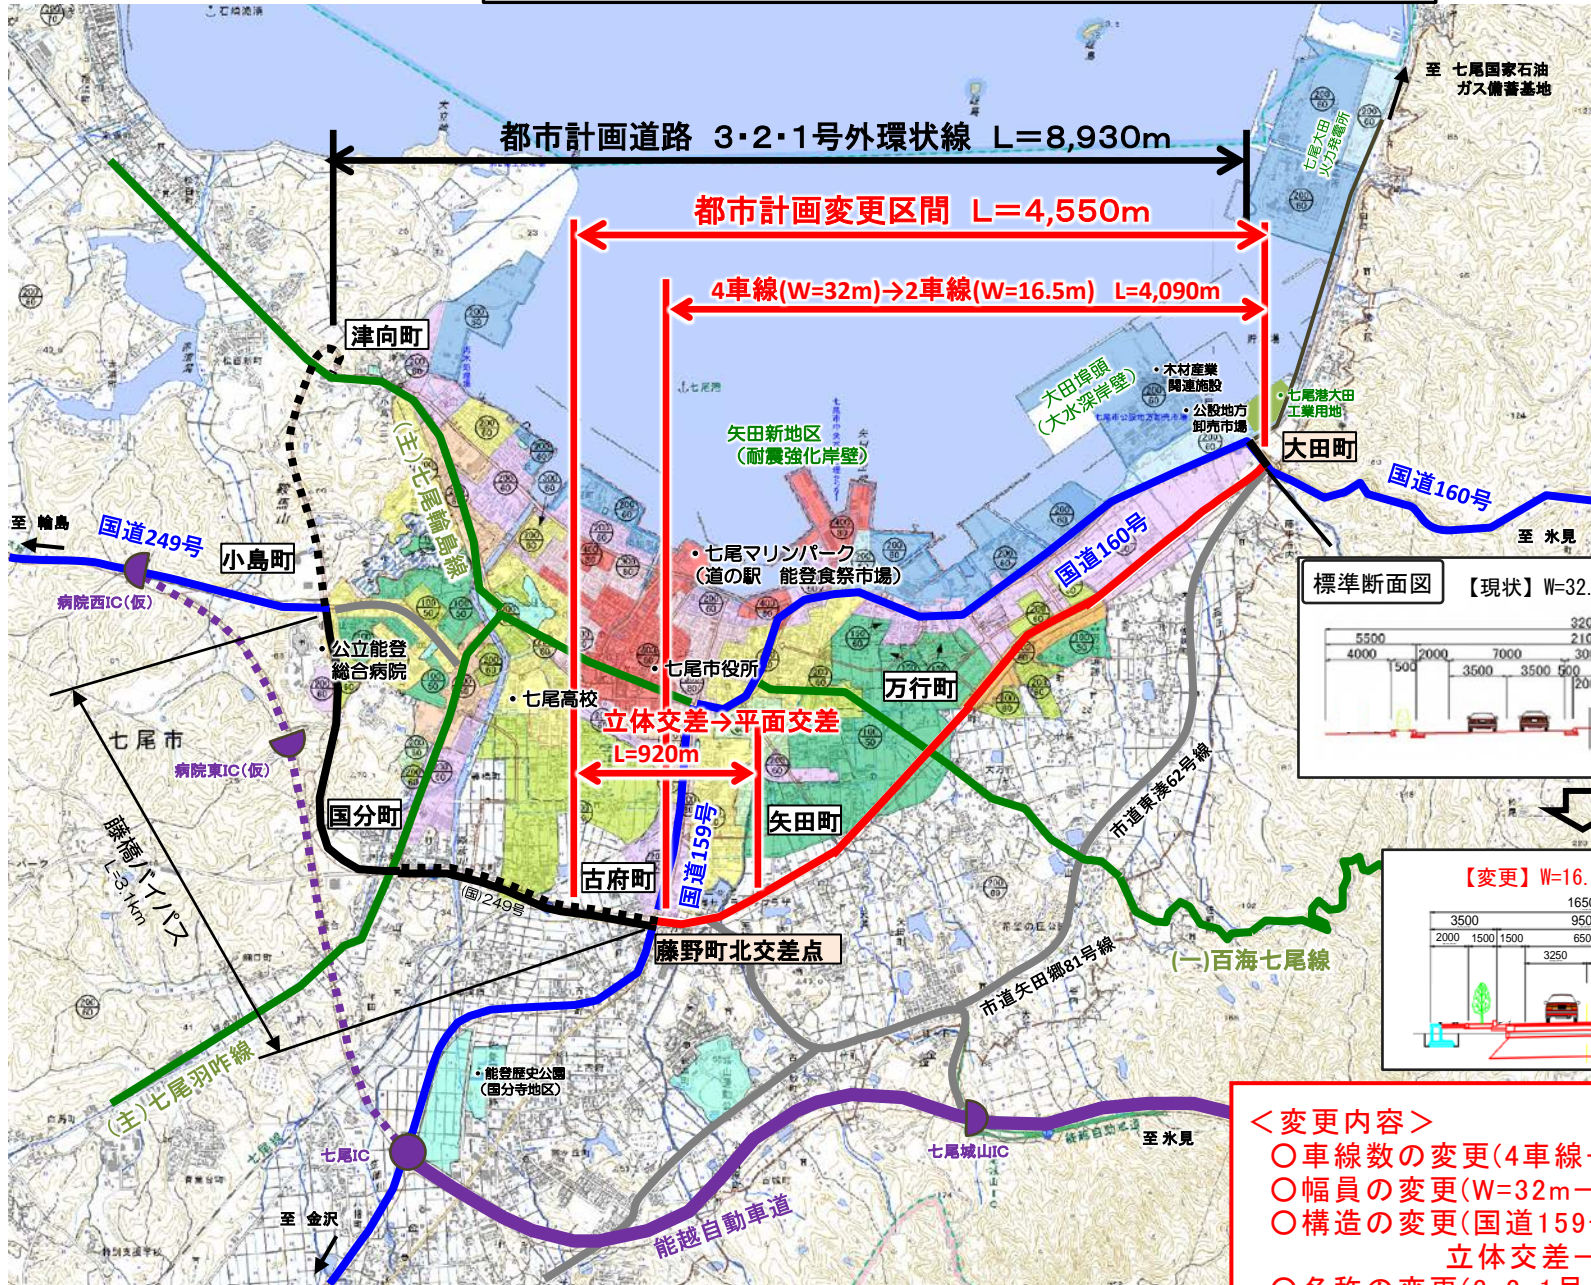

- <変更内容>
- 車線数の変更(4車線→2車線)
 - 幅員の変更(W=32m→16.5m)
 - 構造の変更(国道159号との交差
立体的交差→平面的交差)
 - 名称の変更(3・2・1号 → 3・4・18号)