


輪島都市計画道路の変更

議第1494号

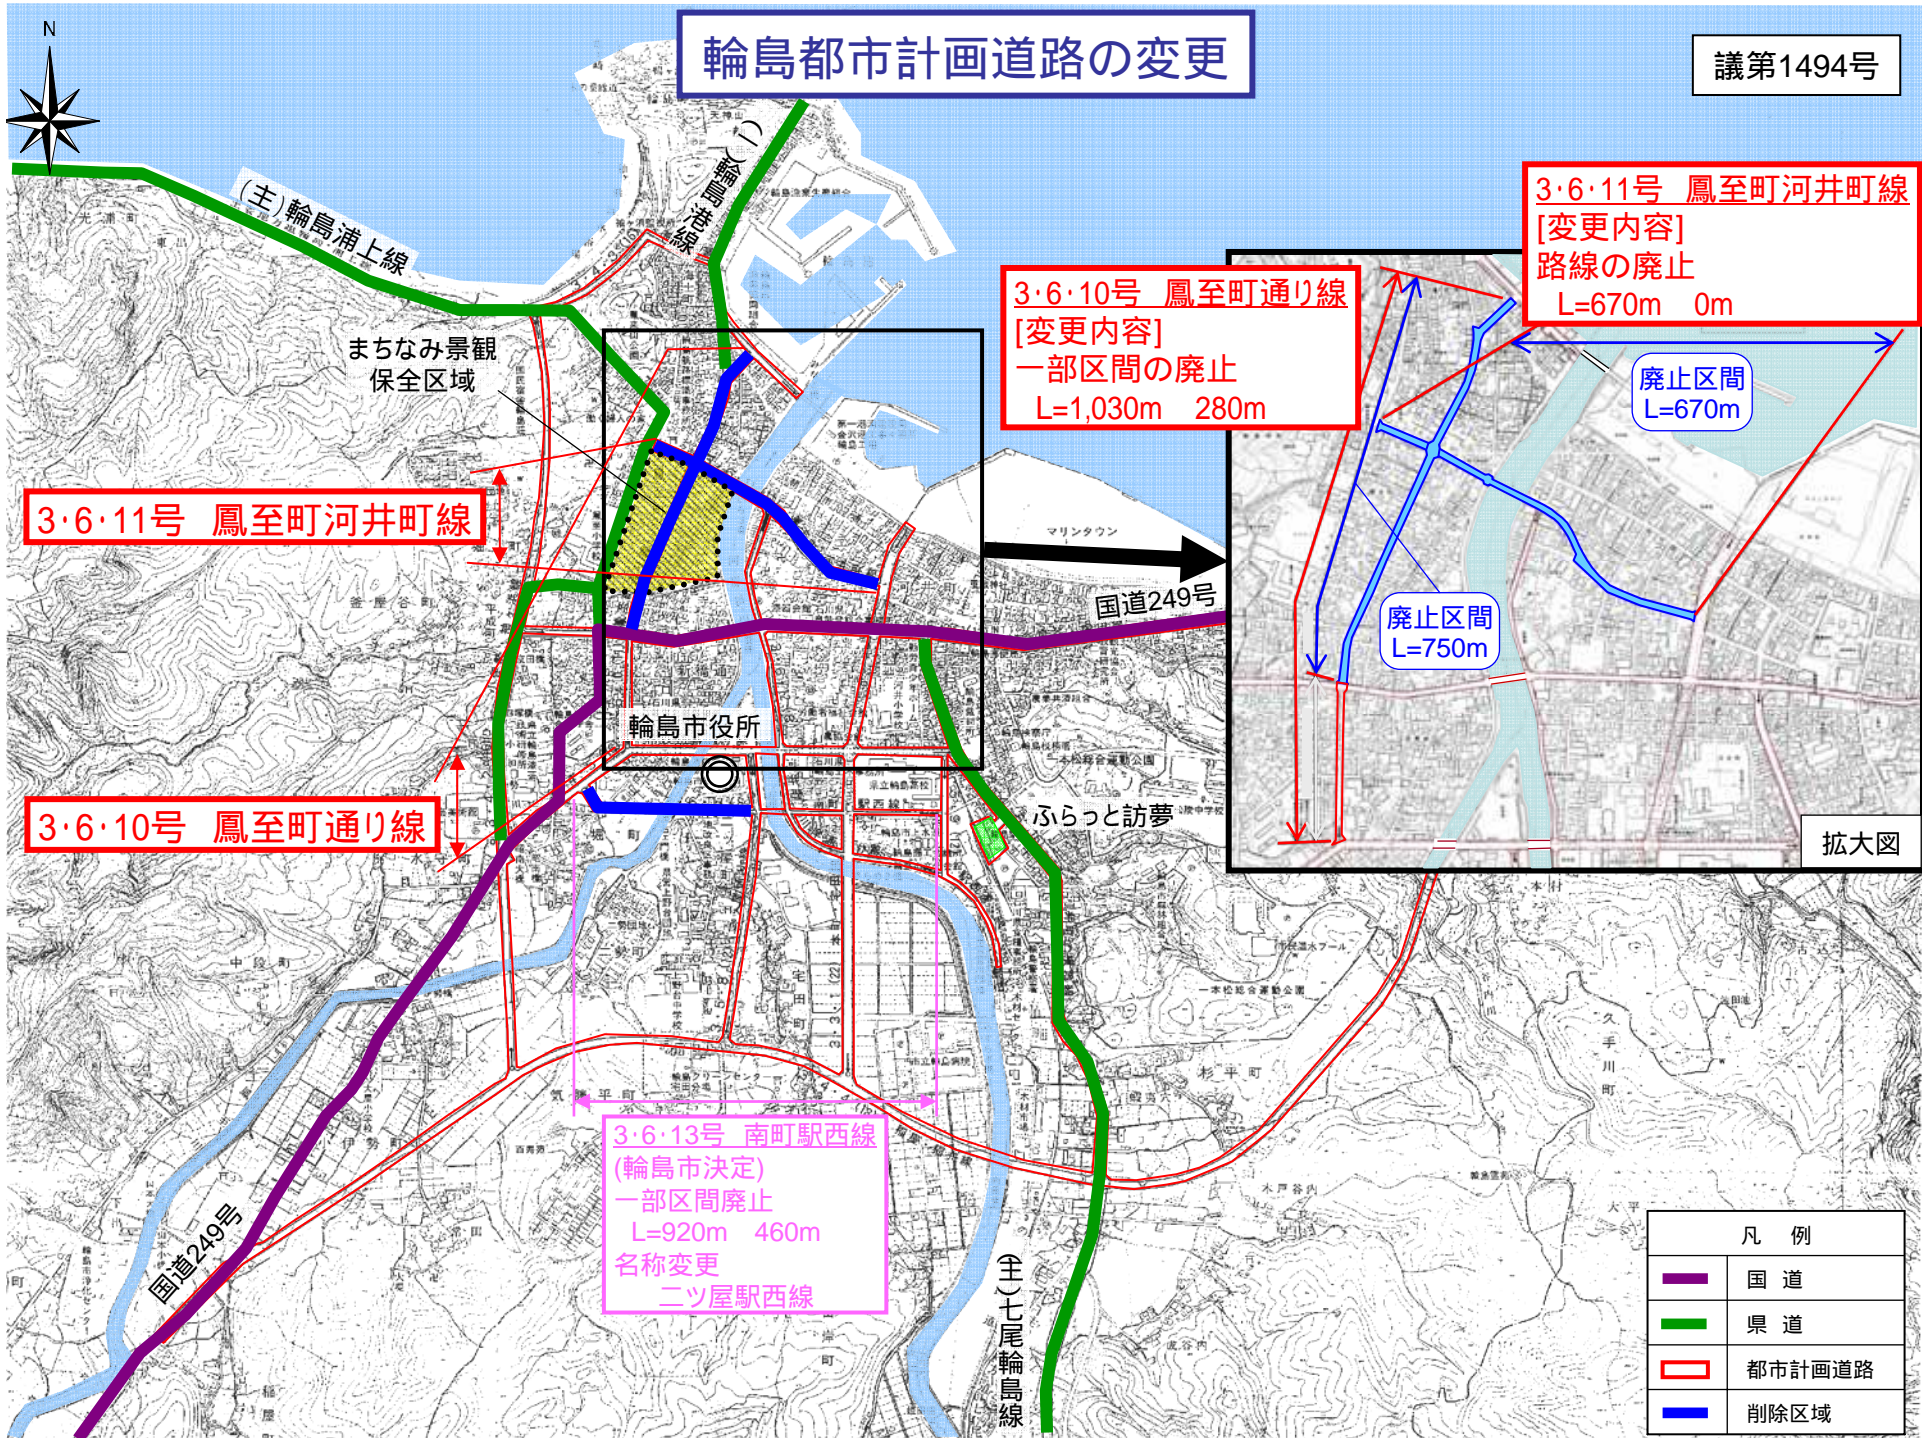


3・6・11号 鳳至町河井町線
 [変更内容]
 路線の廃止
 L=670m 0m

3・6・10号 鳳至町通り線
 [変更内容]
 一部区間の廃止
 L=1,030m 280m

3・6・11号 鳳至町河井町線

3・6・10号 鳳至町通り線

3・6・13号 南町駅西線
 (輪島市決定)
 一部区間廃止
 L=920m 460m
 名称変更
 二ツ屋駅西線

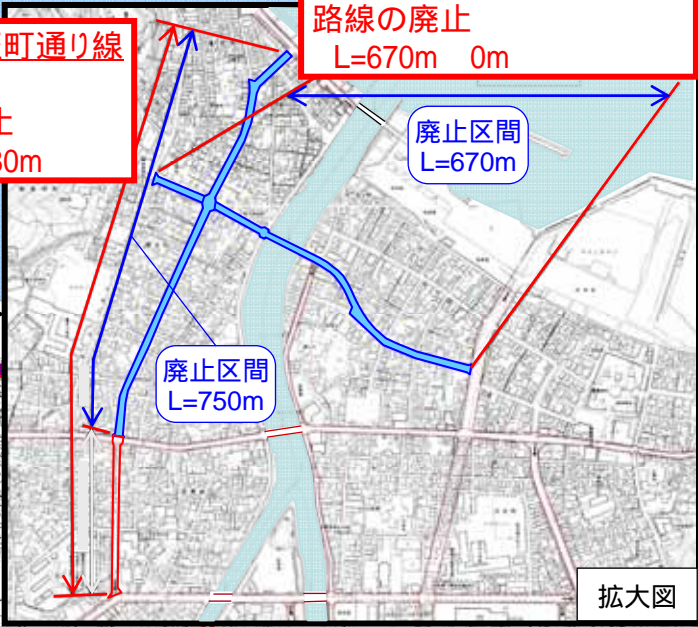

廃止区間
L=670m

廃止区間
L=750m

拡大図

凡例	
	国道
	県道
	都市計画道路
	削除区域

まちなみ景観
 保全区域

輪島市役所

国道249号

ふらっと訪夢

国道249号

全(七尾輪島線