


白山市旭丘三丁目地内における特殊建築物の敷地の位置

議第1542号

名称:(株)やまと商事
面積:11,040.5m²

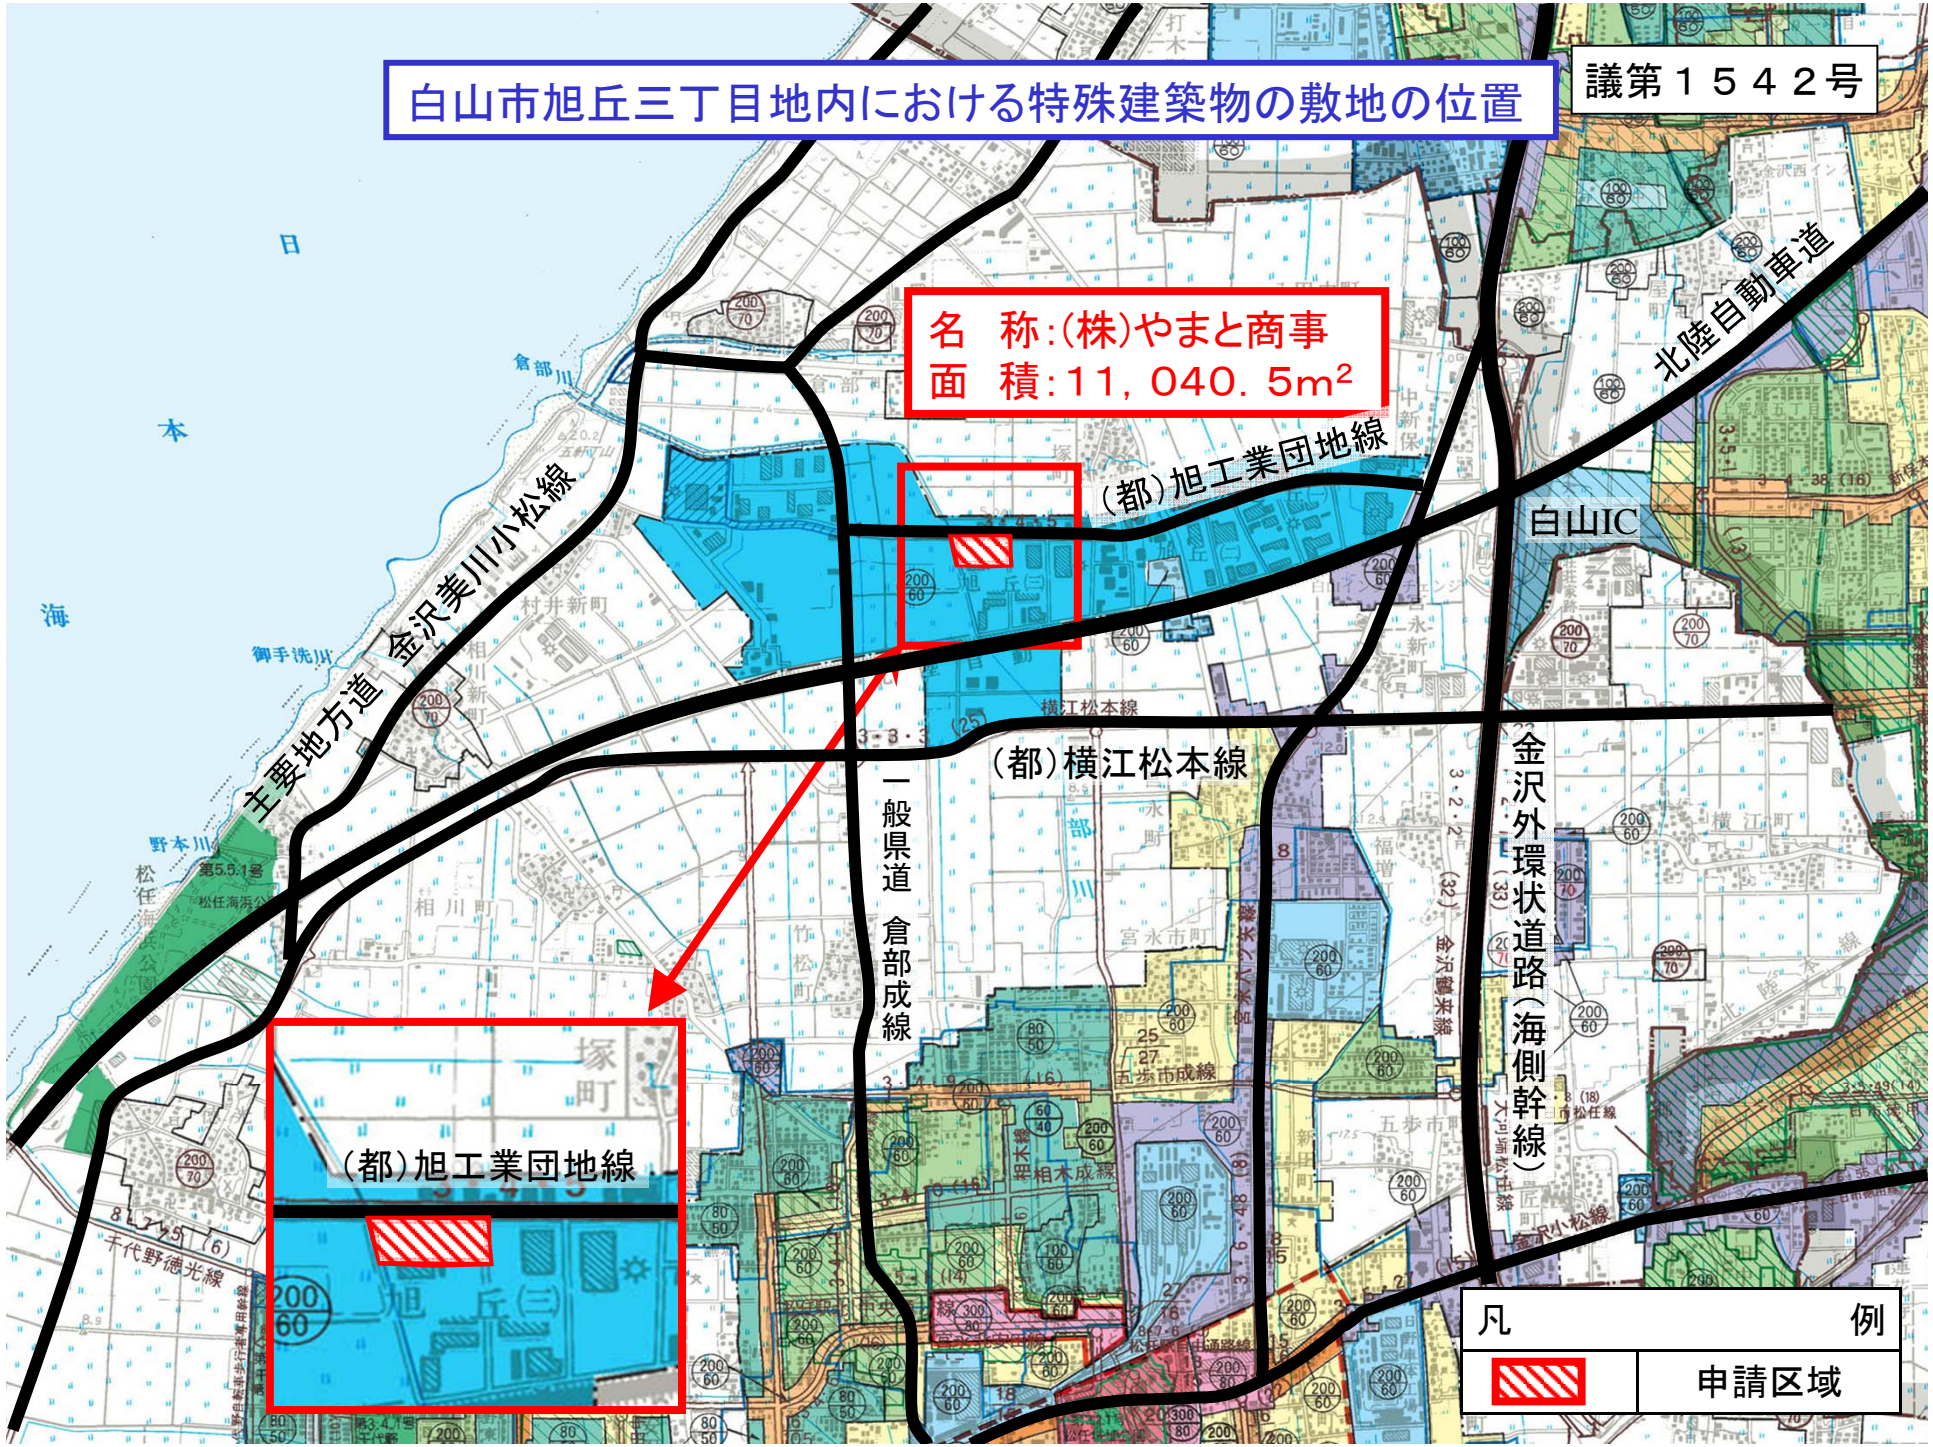

(都)旭工業団地線

(都)横江松本線

一般県道 倉部成線

金沢外環状道路(海側幹線)

北陸自動車道

凡	例
	申請区域