

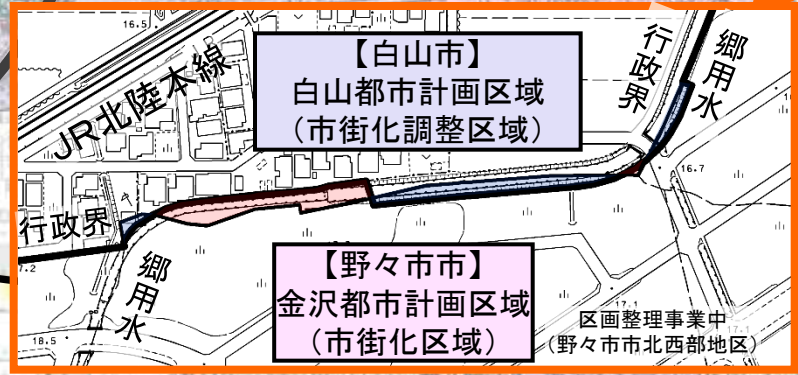


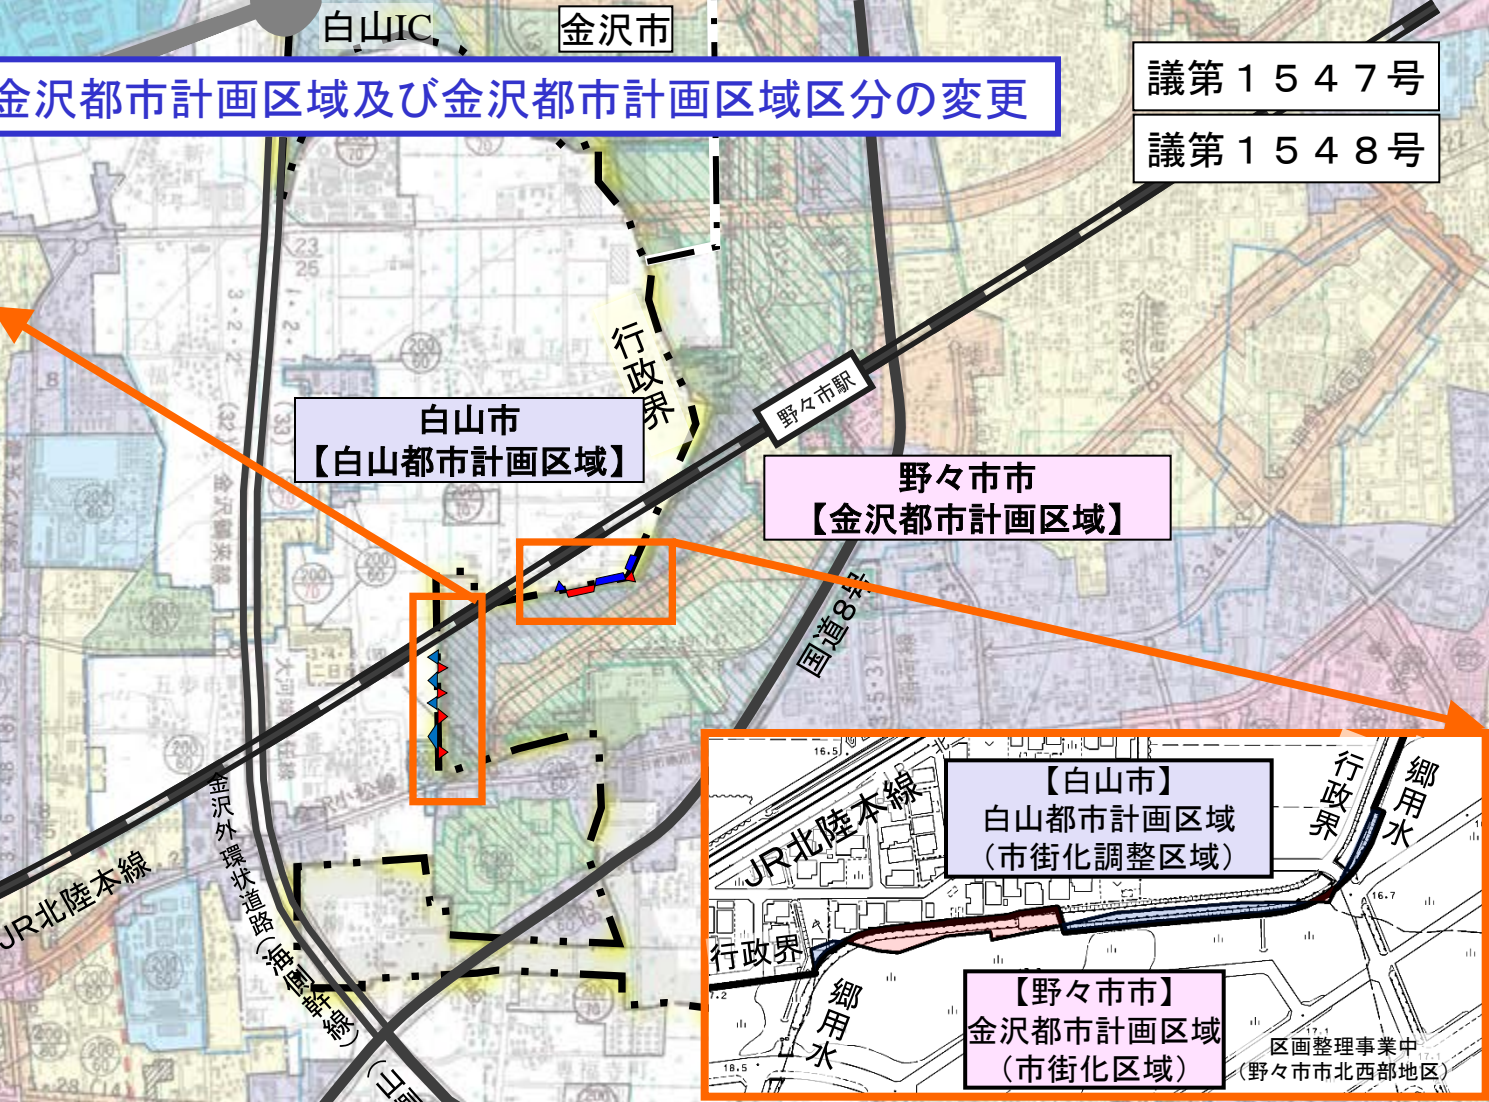

金沢都市計画区域及び金沢都市計画区域区分の変更

議第1547号

議第1548号

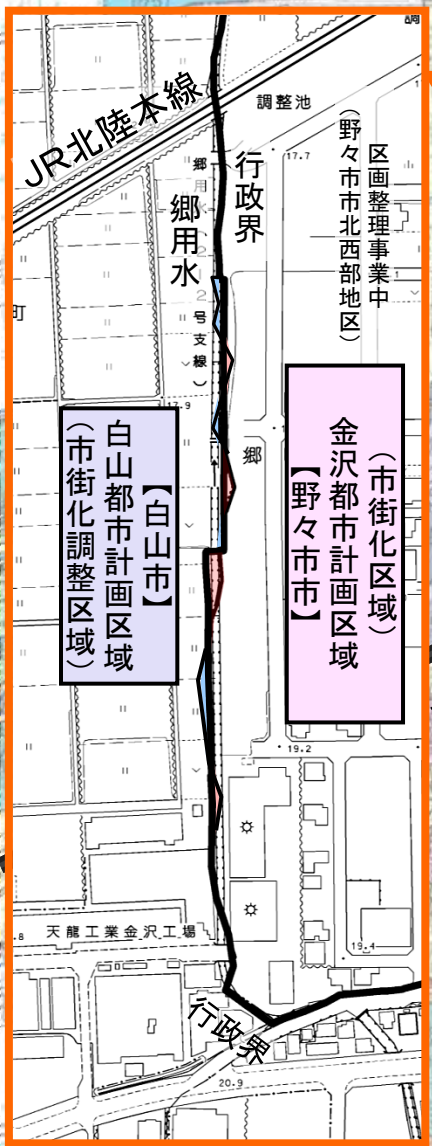

凡 例		面積
	編入 【白山市】 白山都市計画区域 (市街化調整区域) → 【野々市市】 金沢都市計画区域 (市街化区域)	0.12ha
	除外 【野々市市】 金沢都市計画区域 (市街化区域) → 【白山市】 白山都市計画区域 (市街化調整区域)	0.12ha