


# 金沢都市計画道路の変更


議第1488号

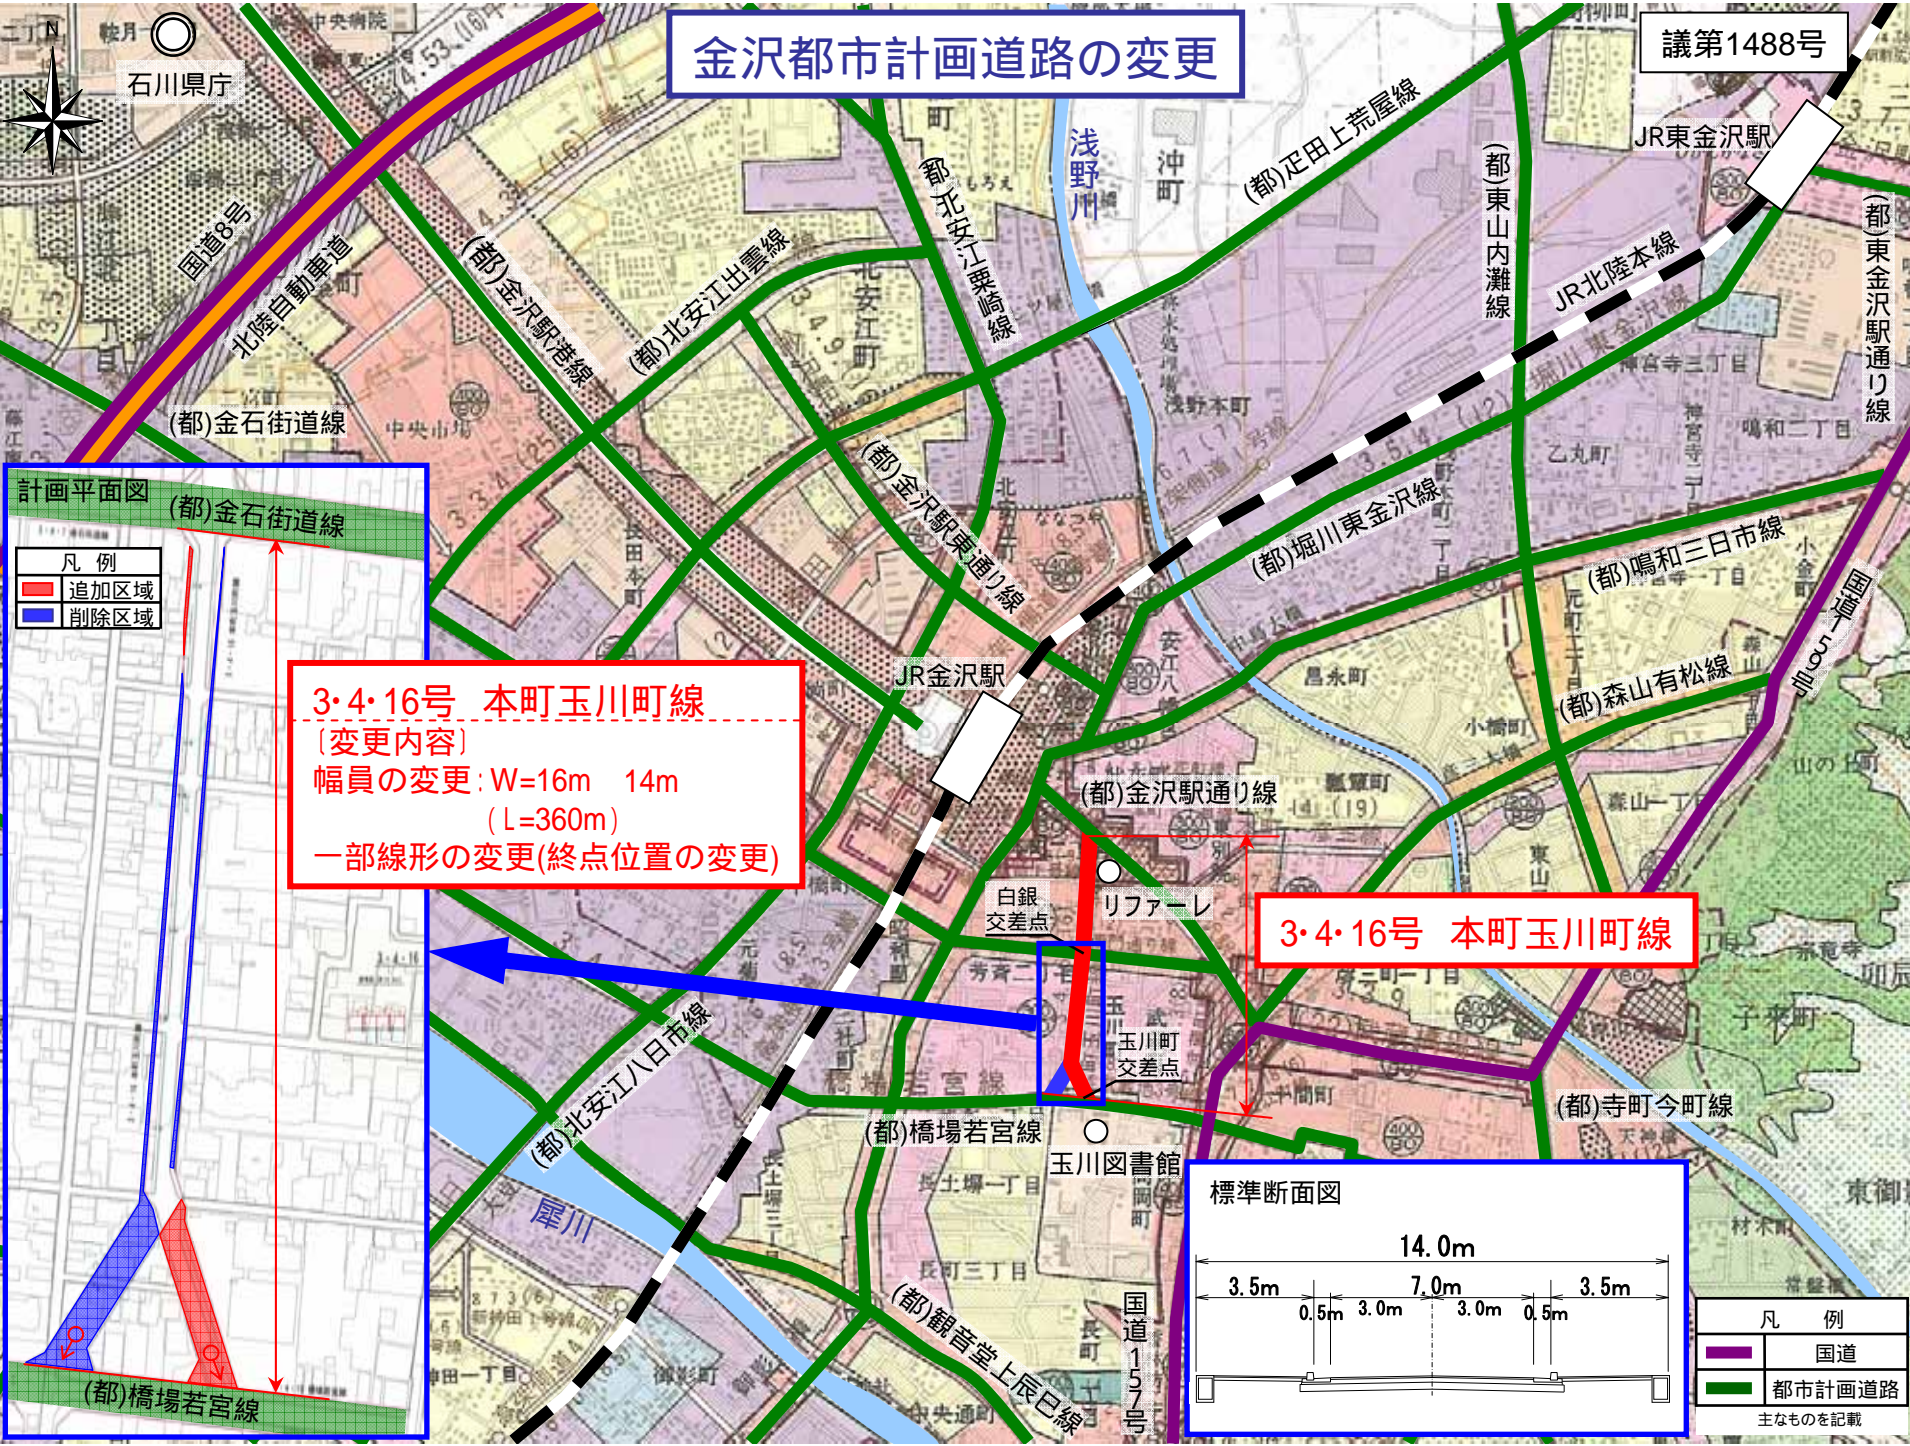

凡例	
	追加区域
	削除区域

**3・4・16号 本町玉川町線**  
 (変更内容)  
 幅員の変更: W=16m 14m  
 (L=360m)  
 一部線形の変更(終点位置の変更)

**3・4・16号 本町玉川町線**

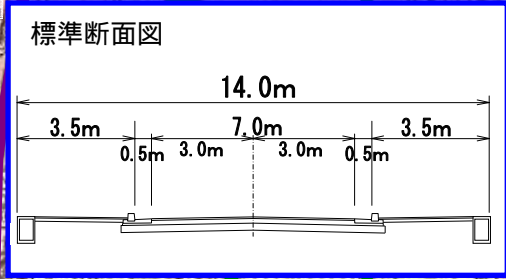

凡例	
	国道
	都市計画道路

主なものを記載