

松任都市計画道路の変更




日本海


3・4・24号 北安田千代野線
[変更内容]
起点位置の変更

3・4・26号 成千代野線
(白山市決定)
[変更内容]
起点位置の変更


3・4・11号 福正寺竹松線
[変更内容]
一部線形(構造形式)の変更
一部幅員の変更
W=8.0m 10.5m

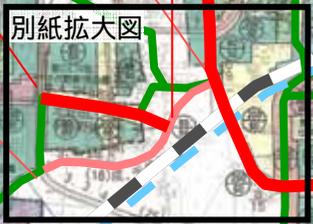

| 凡例 | |
|----|------|
| | 高速道路 |
| | 国道 |
| | 県道 |

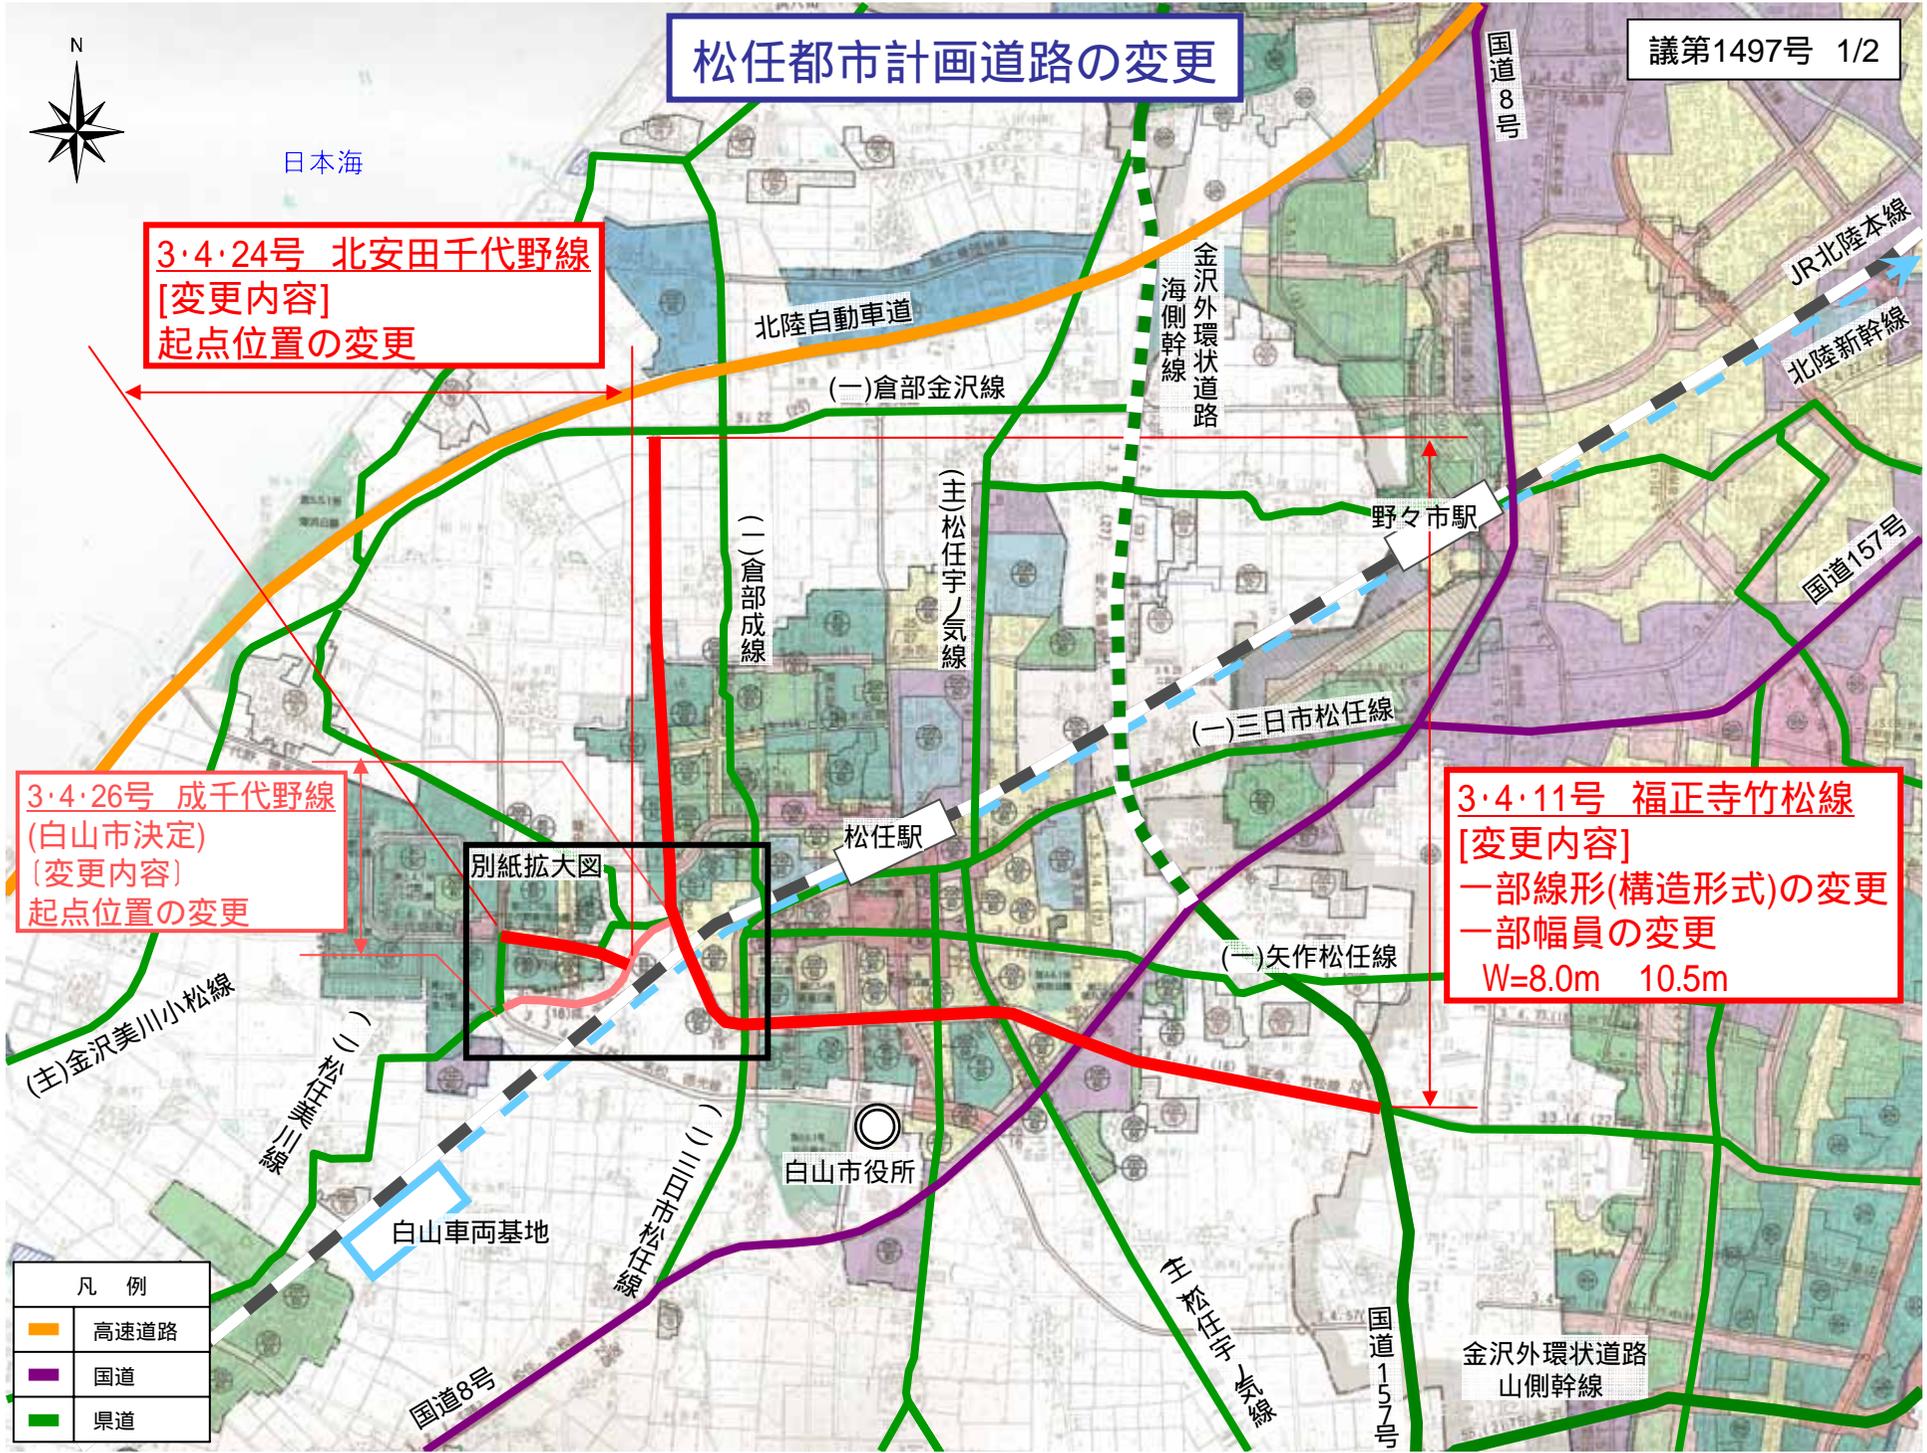

松任都市計画道路の変更 別紙拡大図

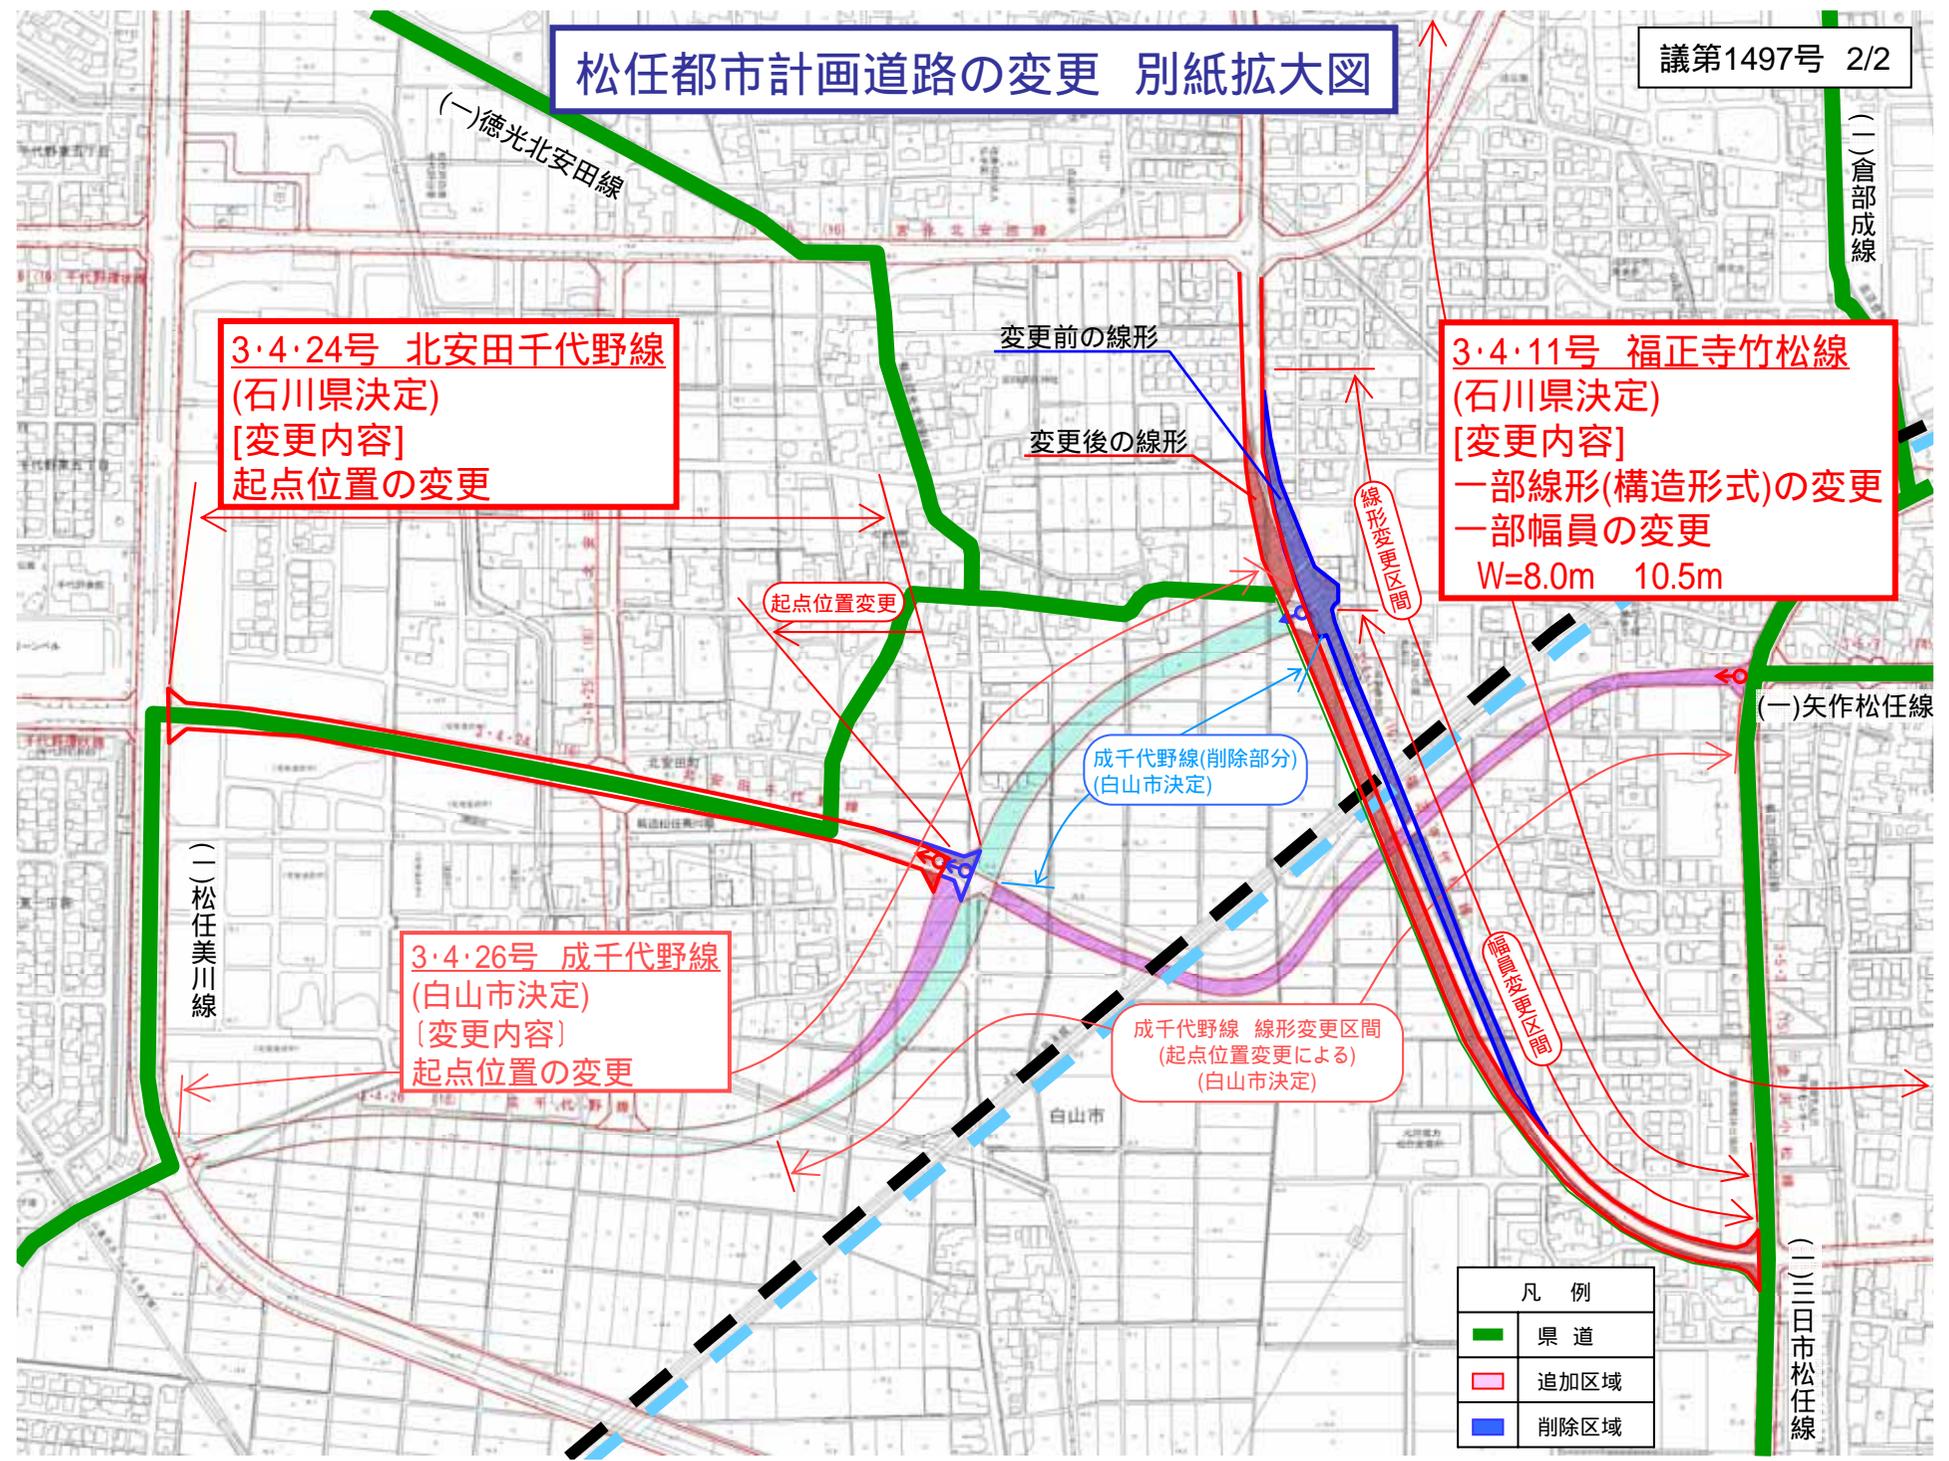

3・4・24号 北安田千代野線
(石川県決定)
[変更内容]
起点位置の変更

3・4・11号 福正寺竹松線
(石川県決定)
[変更内容]
一部線形(構造形式)の変更
一部幅員の変更
W=8.0m 10.5m

3・4・26号 成千代野線
(白山市決定)
[変更内容]
起点位置の変更

| 凡 例 | |
|--------------------------------------|------|
| ■ | 県道 |
| ■ | 追加区域 |
| ■ | 削除区域 |