



辰口都市計画公園の変更

議第1499号

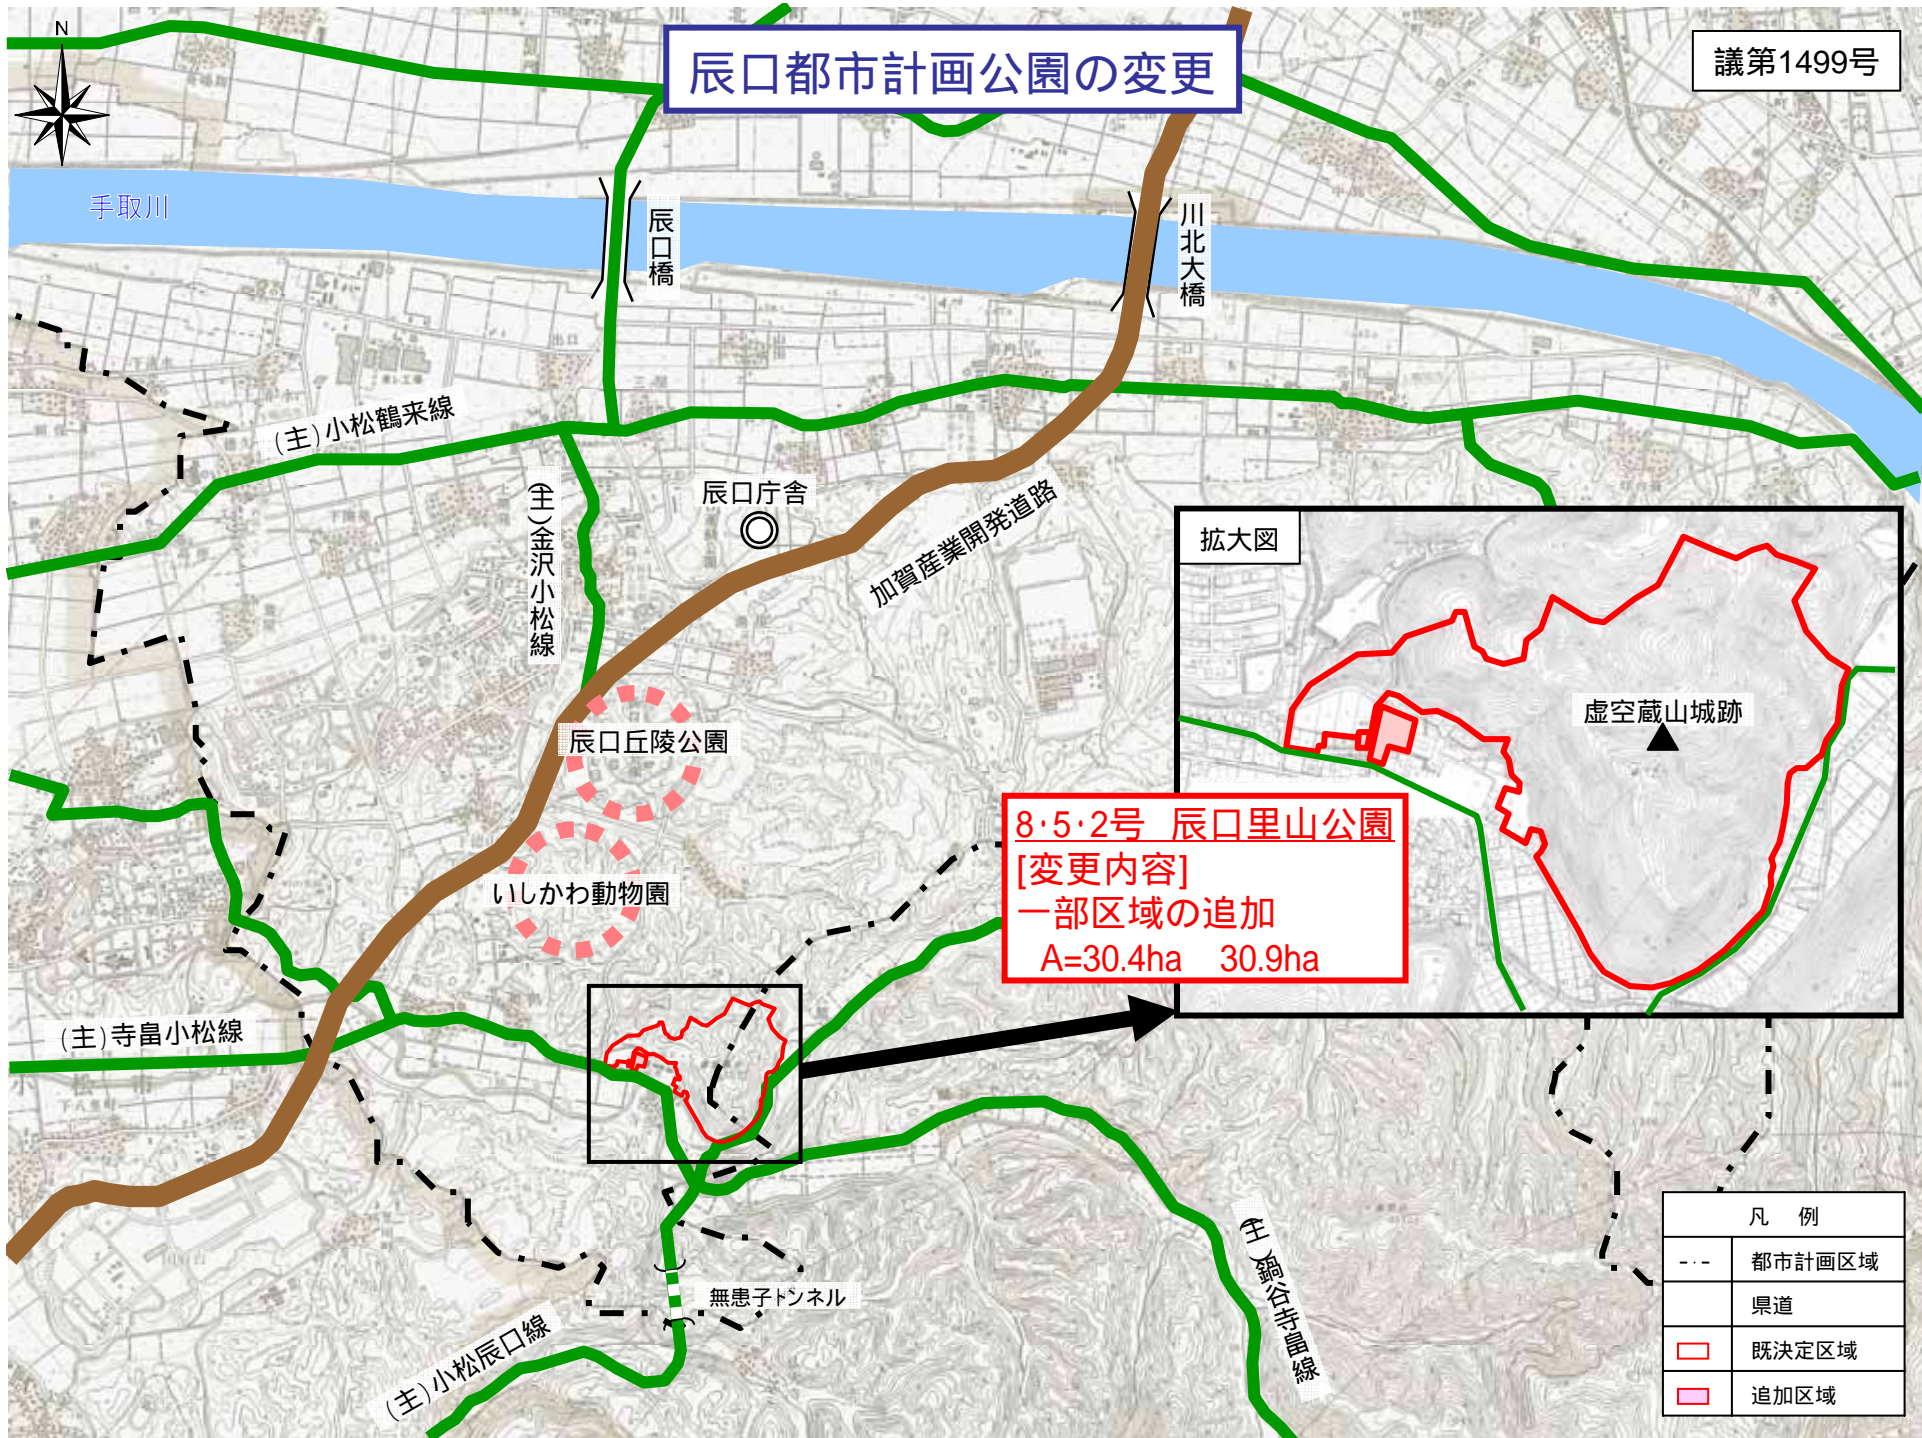

8・5・2号 辰口里山公園
[変更内容]
一部区域の追加
A=30.4ha 30.9ha

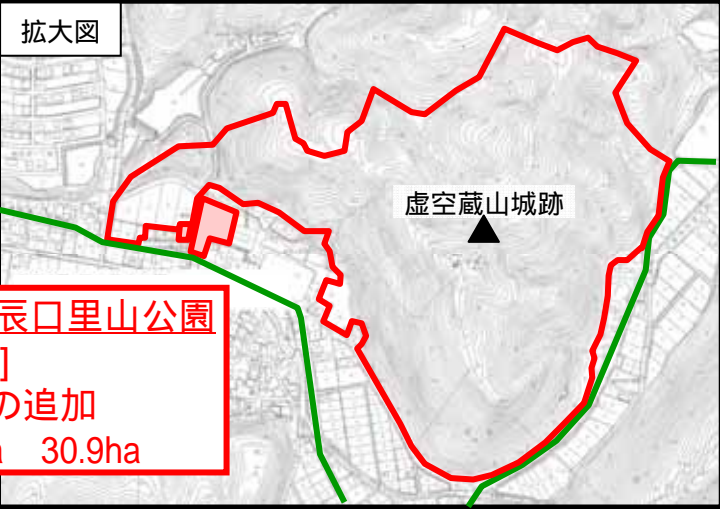

凡例	
---	都市計画区域
	県道
□ (Red)	既決定区域
□ (Pink)	追加区域