


# 鶴来都市計画道路の変更

議第1498号

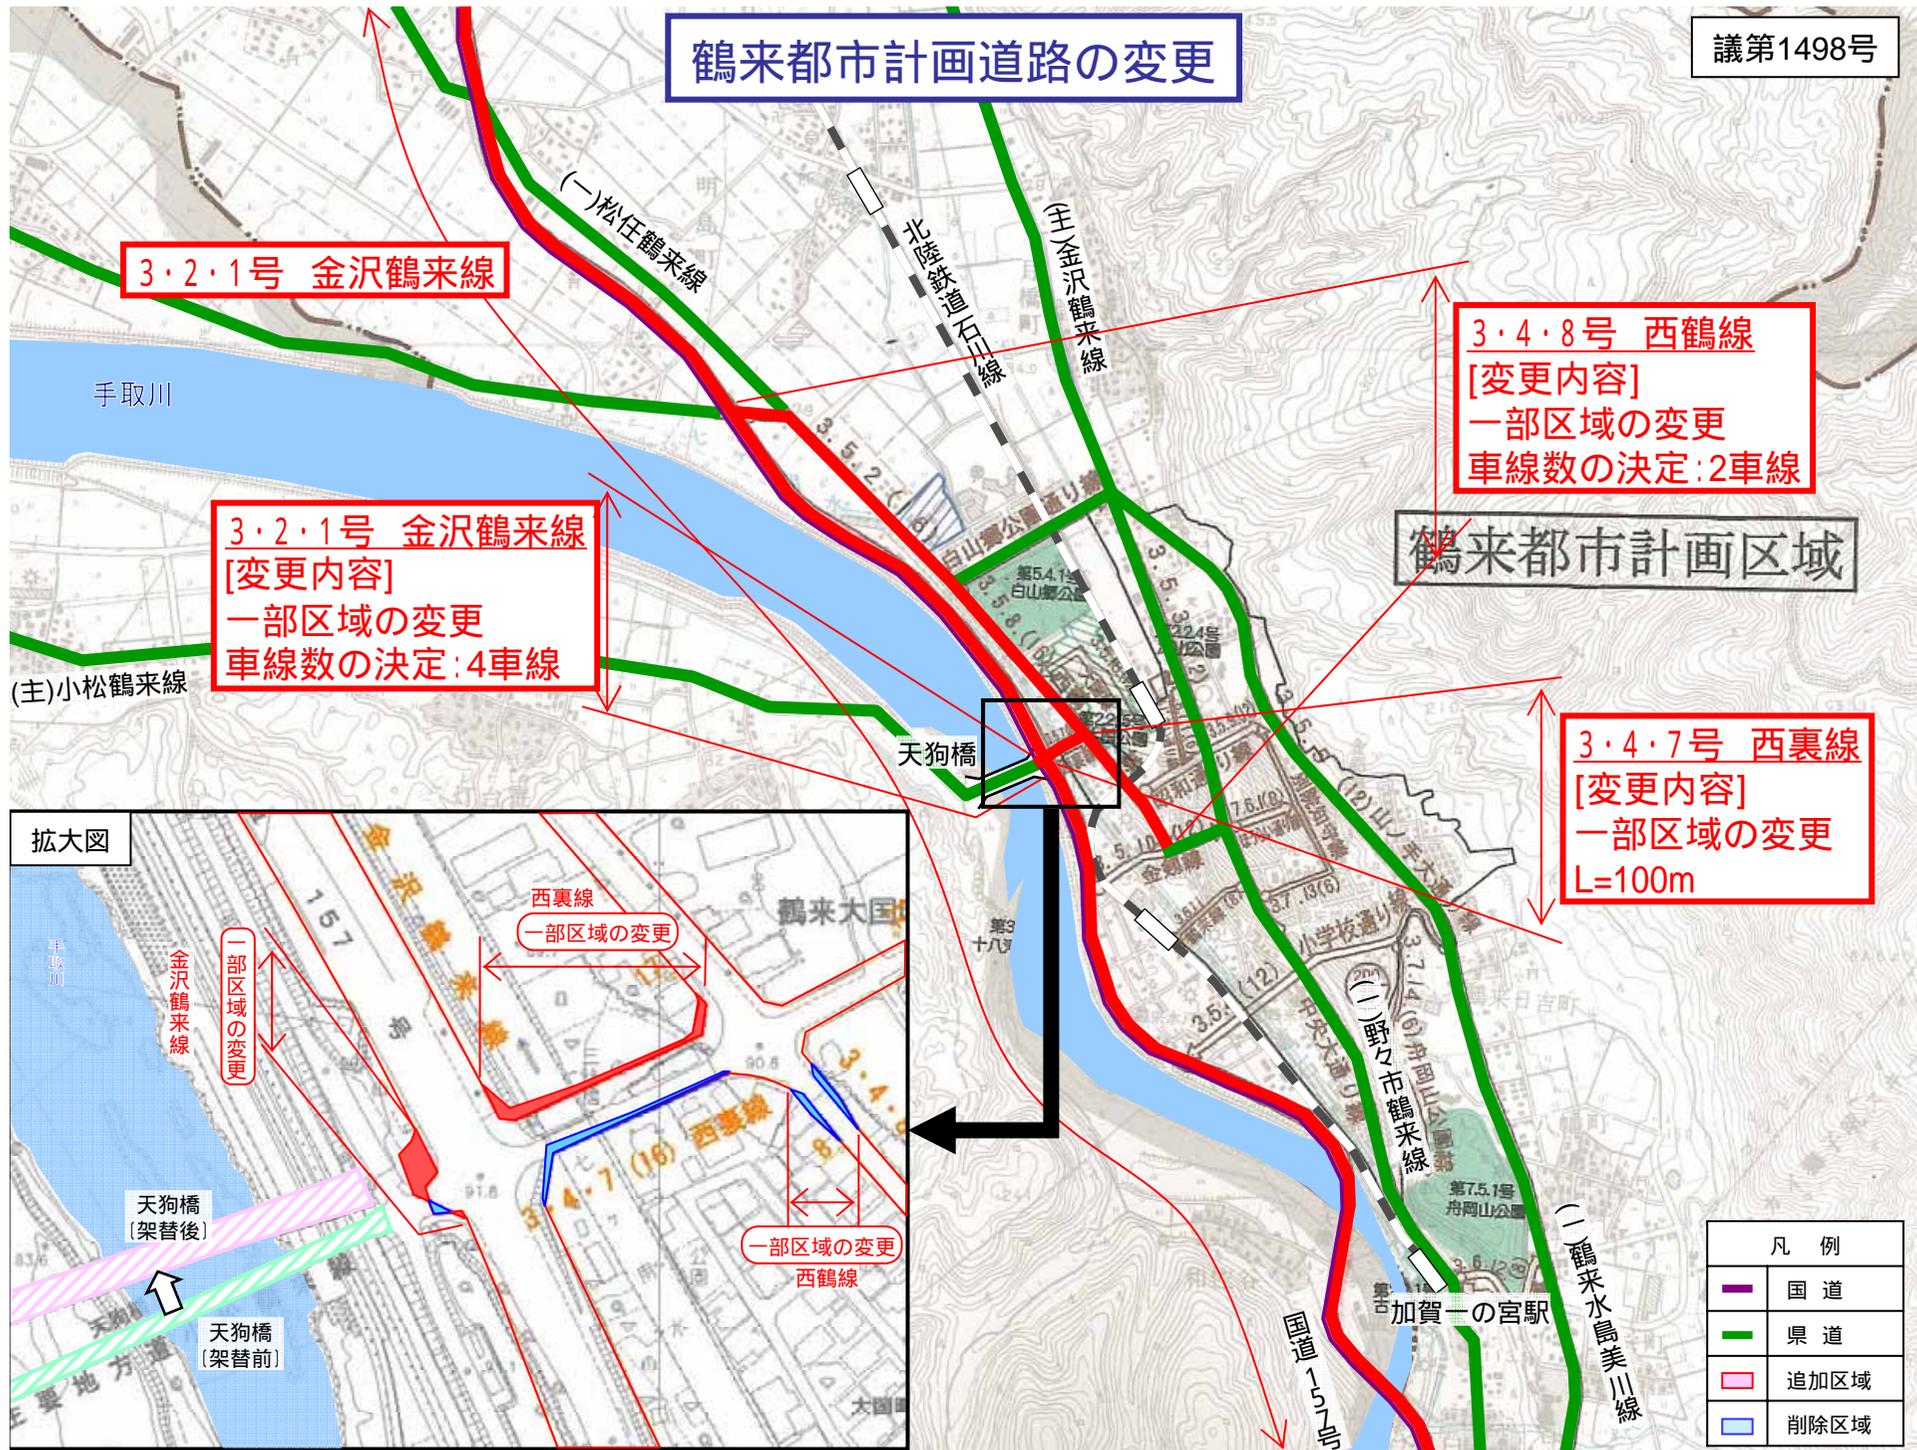

3.2.1号 金沢鶴来線


3.2.1号 金沢鶴来線  
[変更内容]  
一部区域の変更  
車線数の決定:4車線

3.4.8号 西鶴線  
[変更内容]  
一部区域の変更  
車線数の決定:2車線

鶴来都市計画区域

3.4.7号 西裏線  
[変更内容]  
一部区域の変更  
L=100m

拡大図

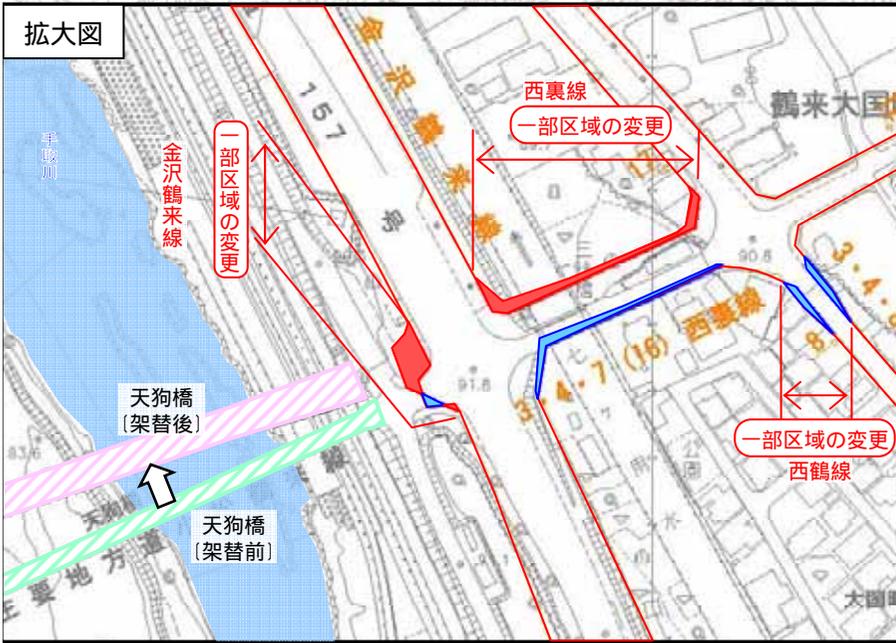

凡 例	
	国道
	県道
	追加区域
	削除区域