


# 小松能美都市計画、辰口都市計画及び美川都市計画下水道の変更について

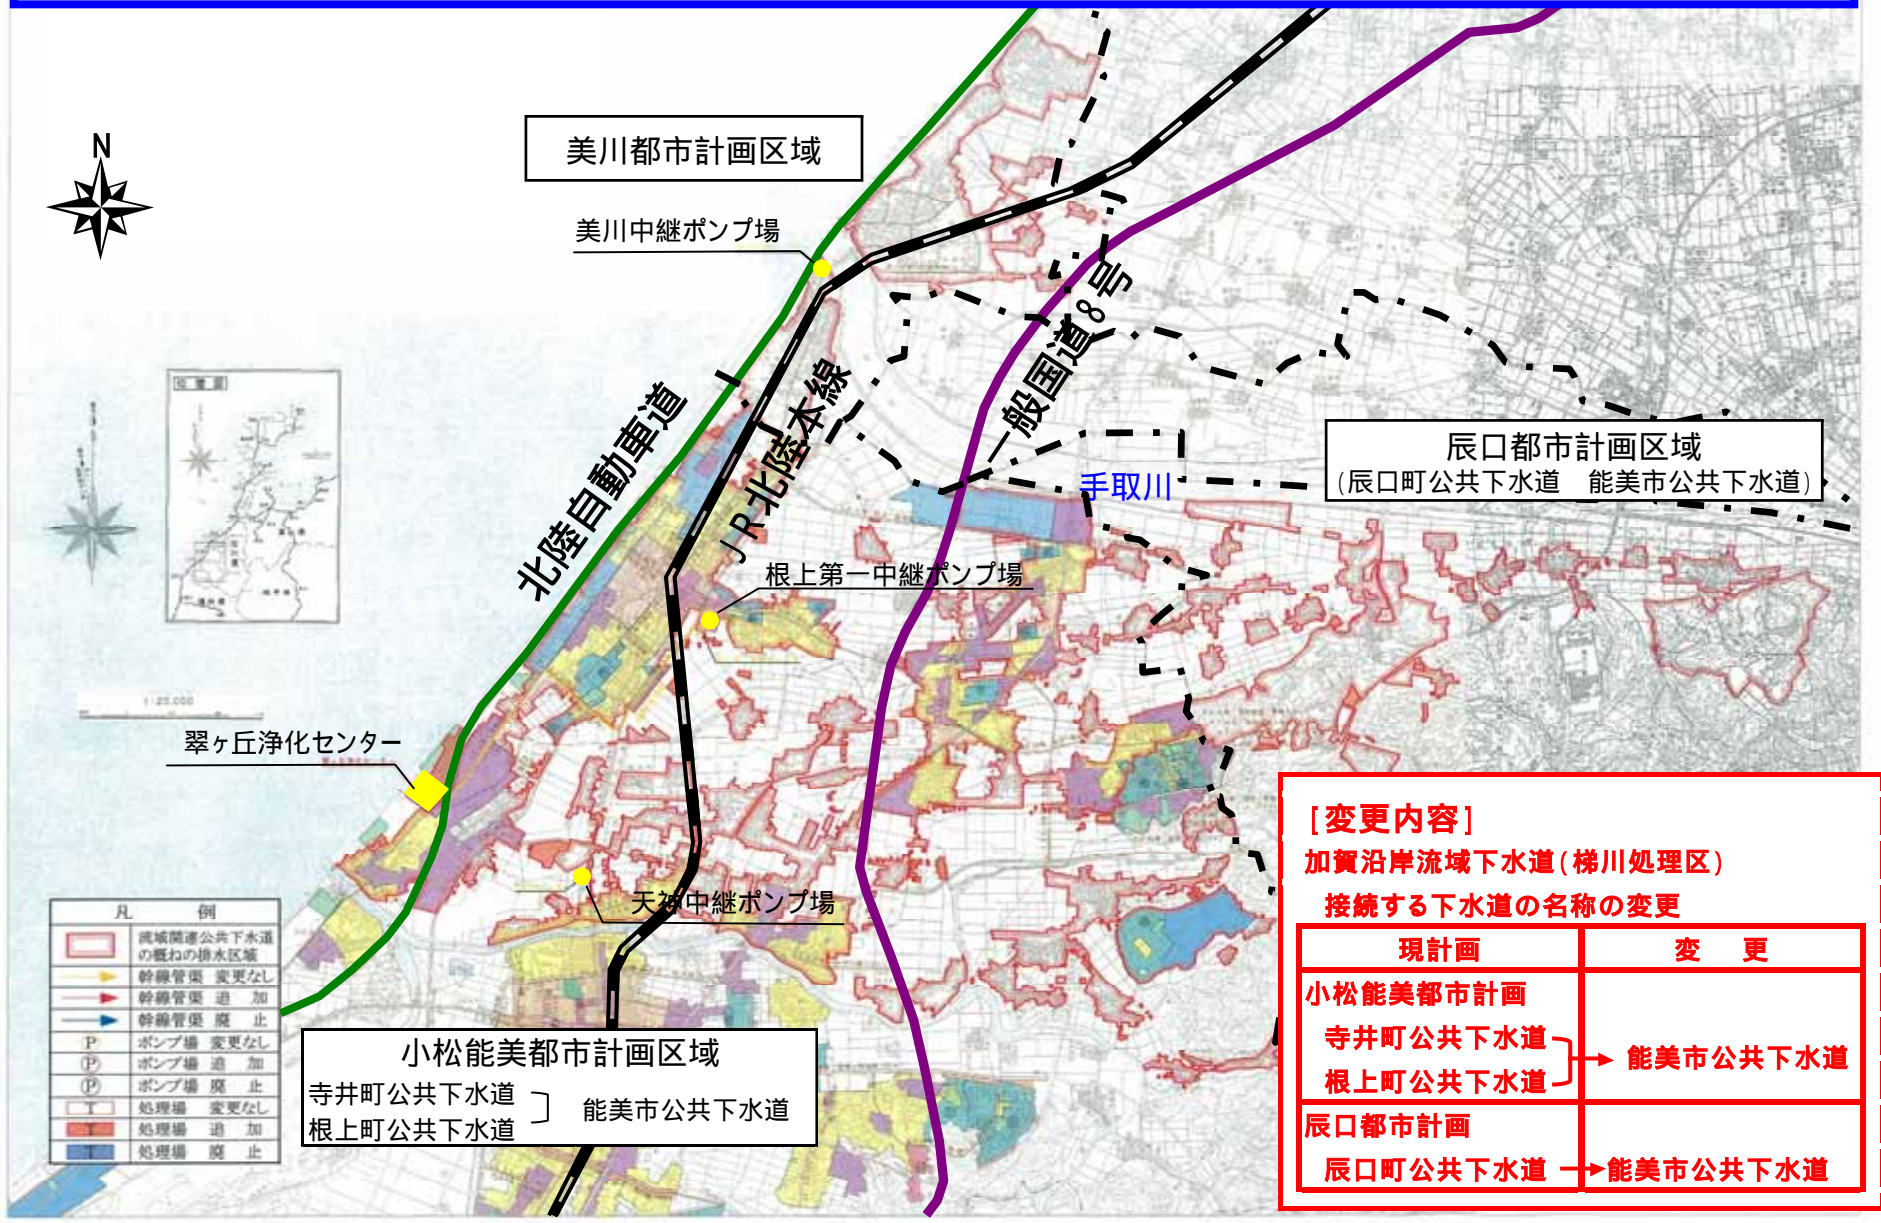

**[変更内容]**  
 加賀沿岸流域下水道(梯川処理区)  
 接続する下水道の名称の変更

現計画	変更
小松能美都市計画 寺井町公共下水道 根上町公共下水道	→ 能美市公共下水道
辰口都市計画 辰口町公共下水道	



凡	例
[Red outline]	流域関連公共下水道の概ねの排水区域
[Yellow arrow]	幹線管渠 変更なし
[Blue arrow]	幹線管渠 追加
[Red arrow]	幹線管渠 廃止
[P]	ポンプ場 変更なし
[P]	ポンプ場 追加
[P]	ポンプ場 廃止
[T]	処理場 変更なし
[T]	処理場 追加
[T]	処理場 廃止

小松能美都市計画区域  
 寺井町公共下水道 } 能美市公共下水道  
 根上町公共下水道 }