


# 一般平面図

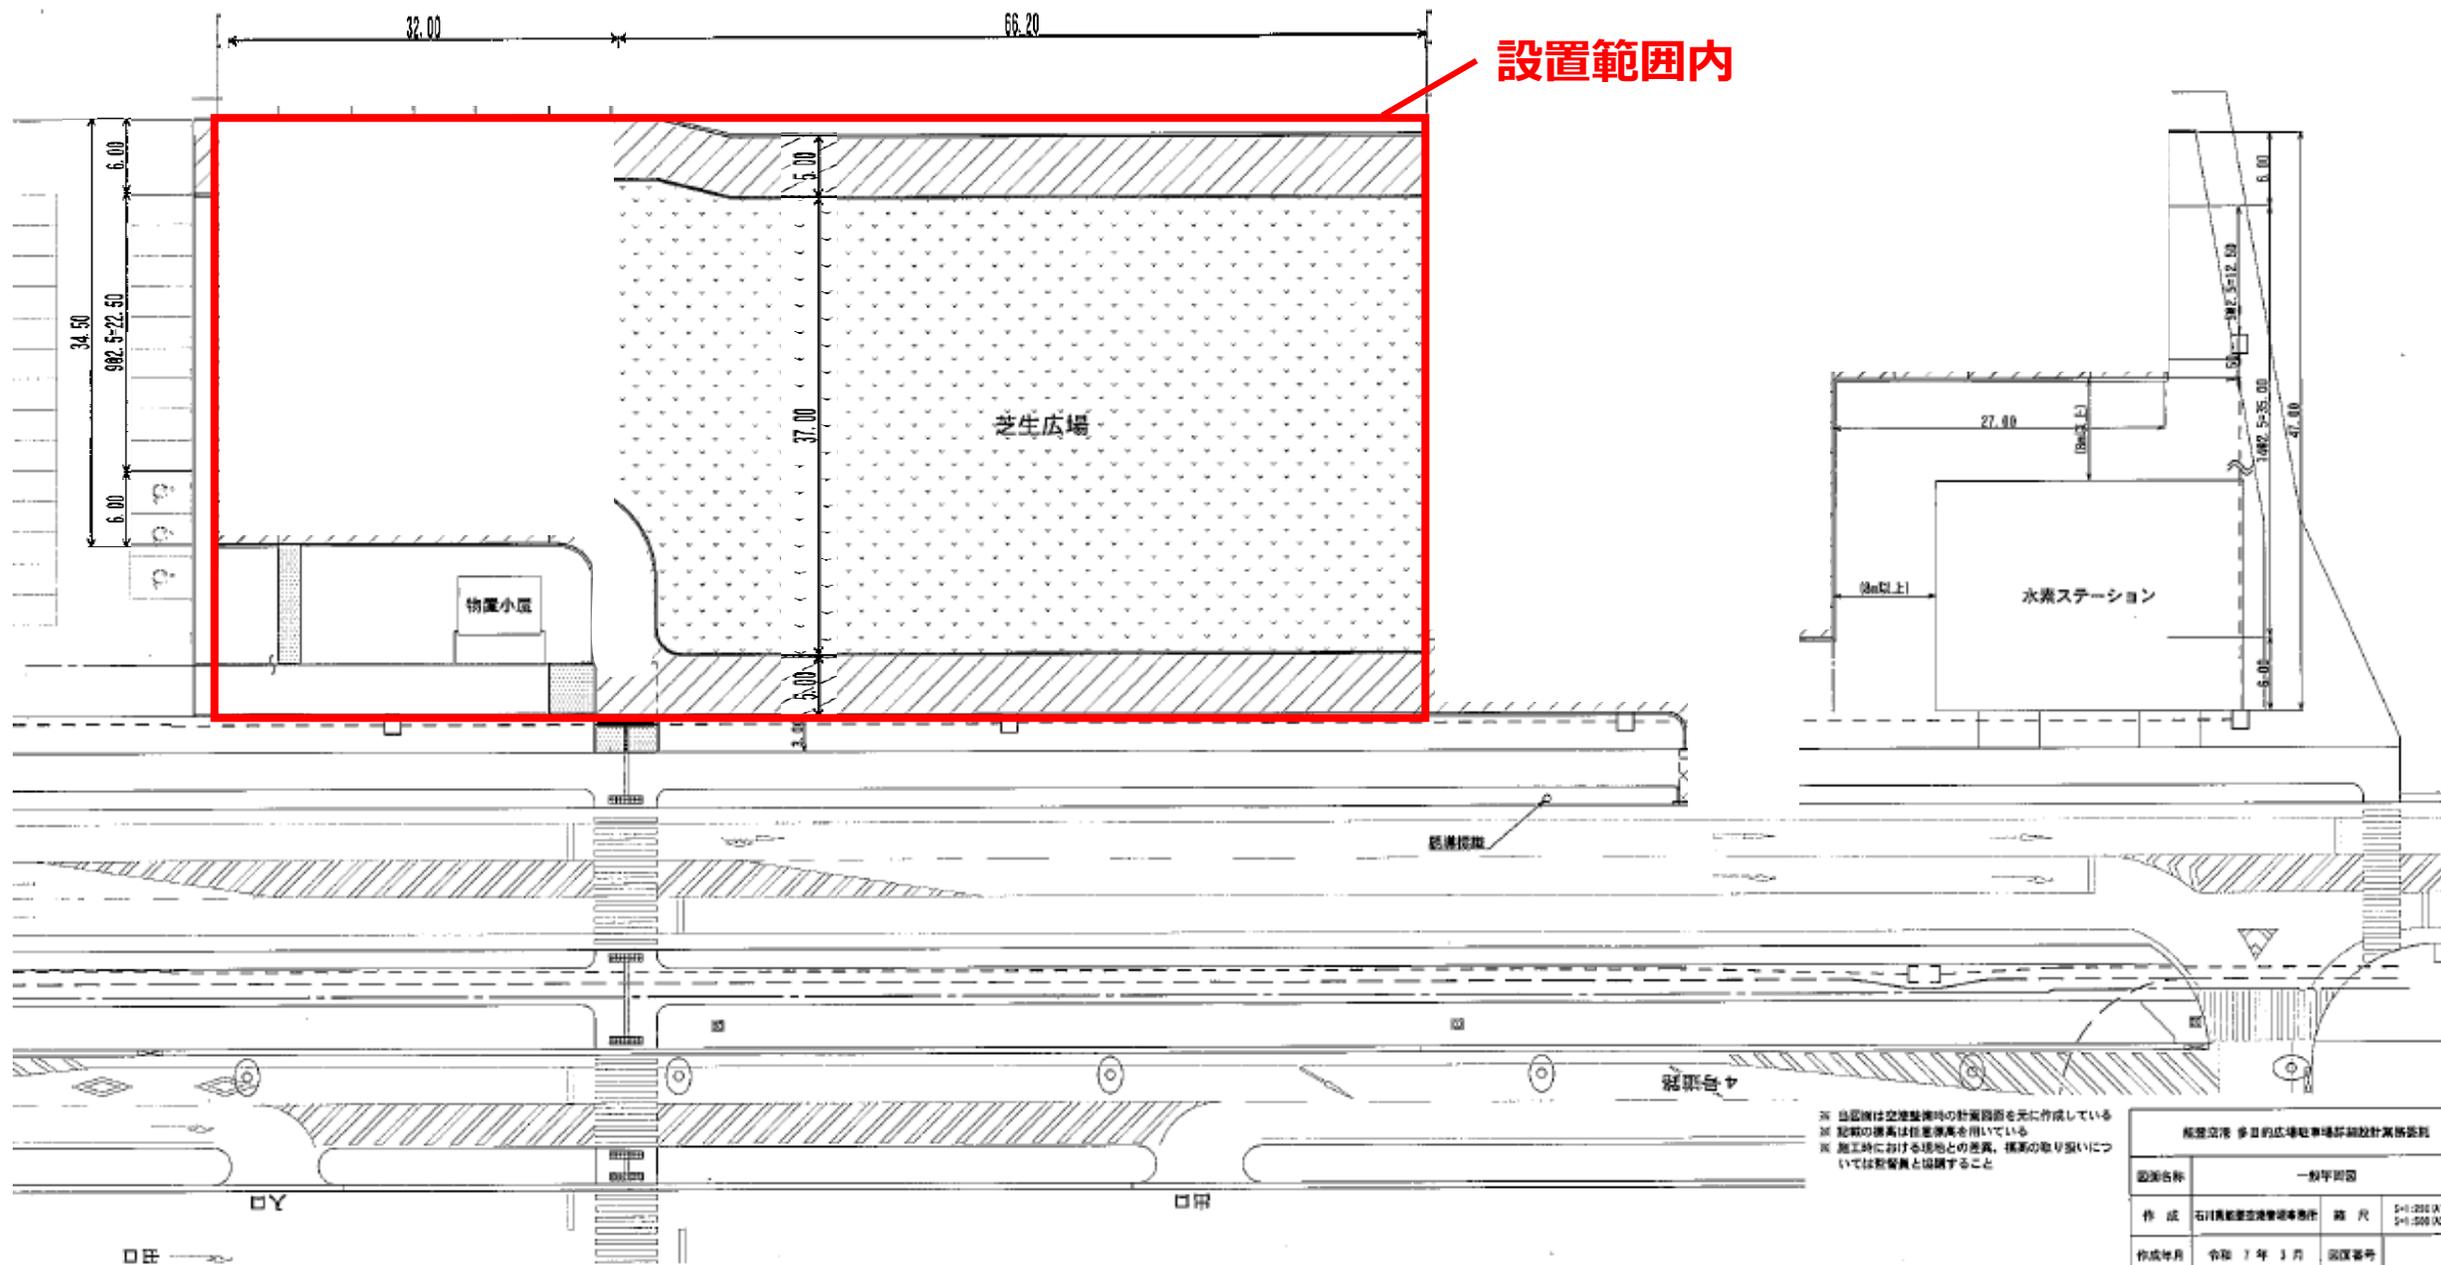

図面名称	一般平面図		
作成年月	令和 7 年 3 月	図面番号	