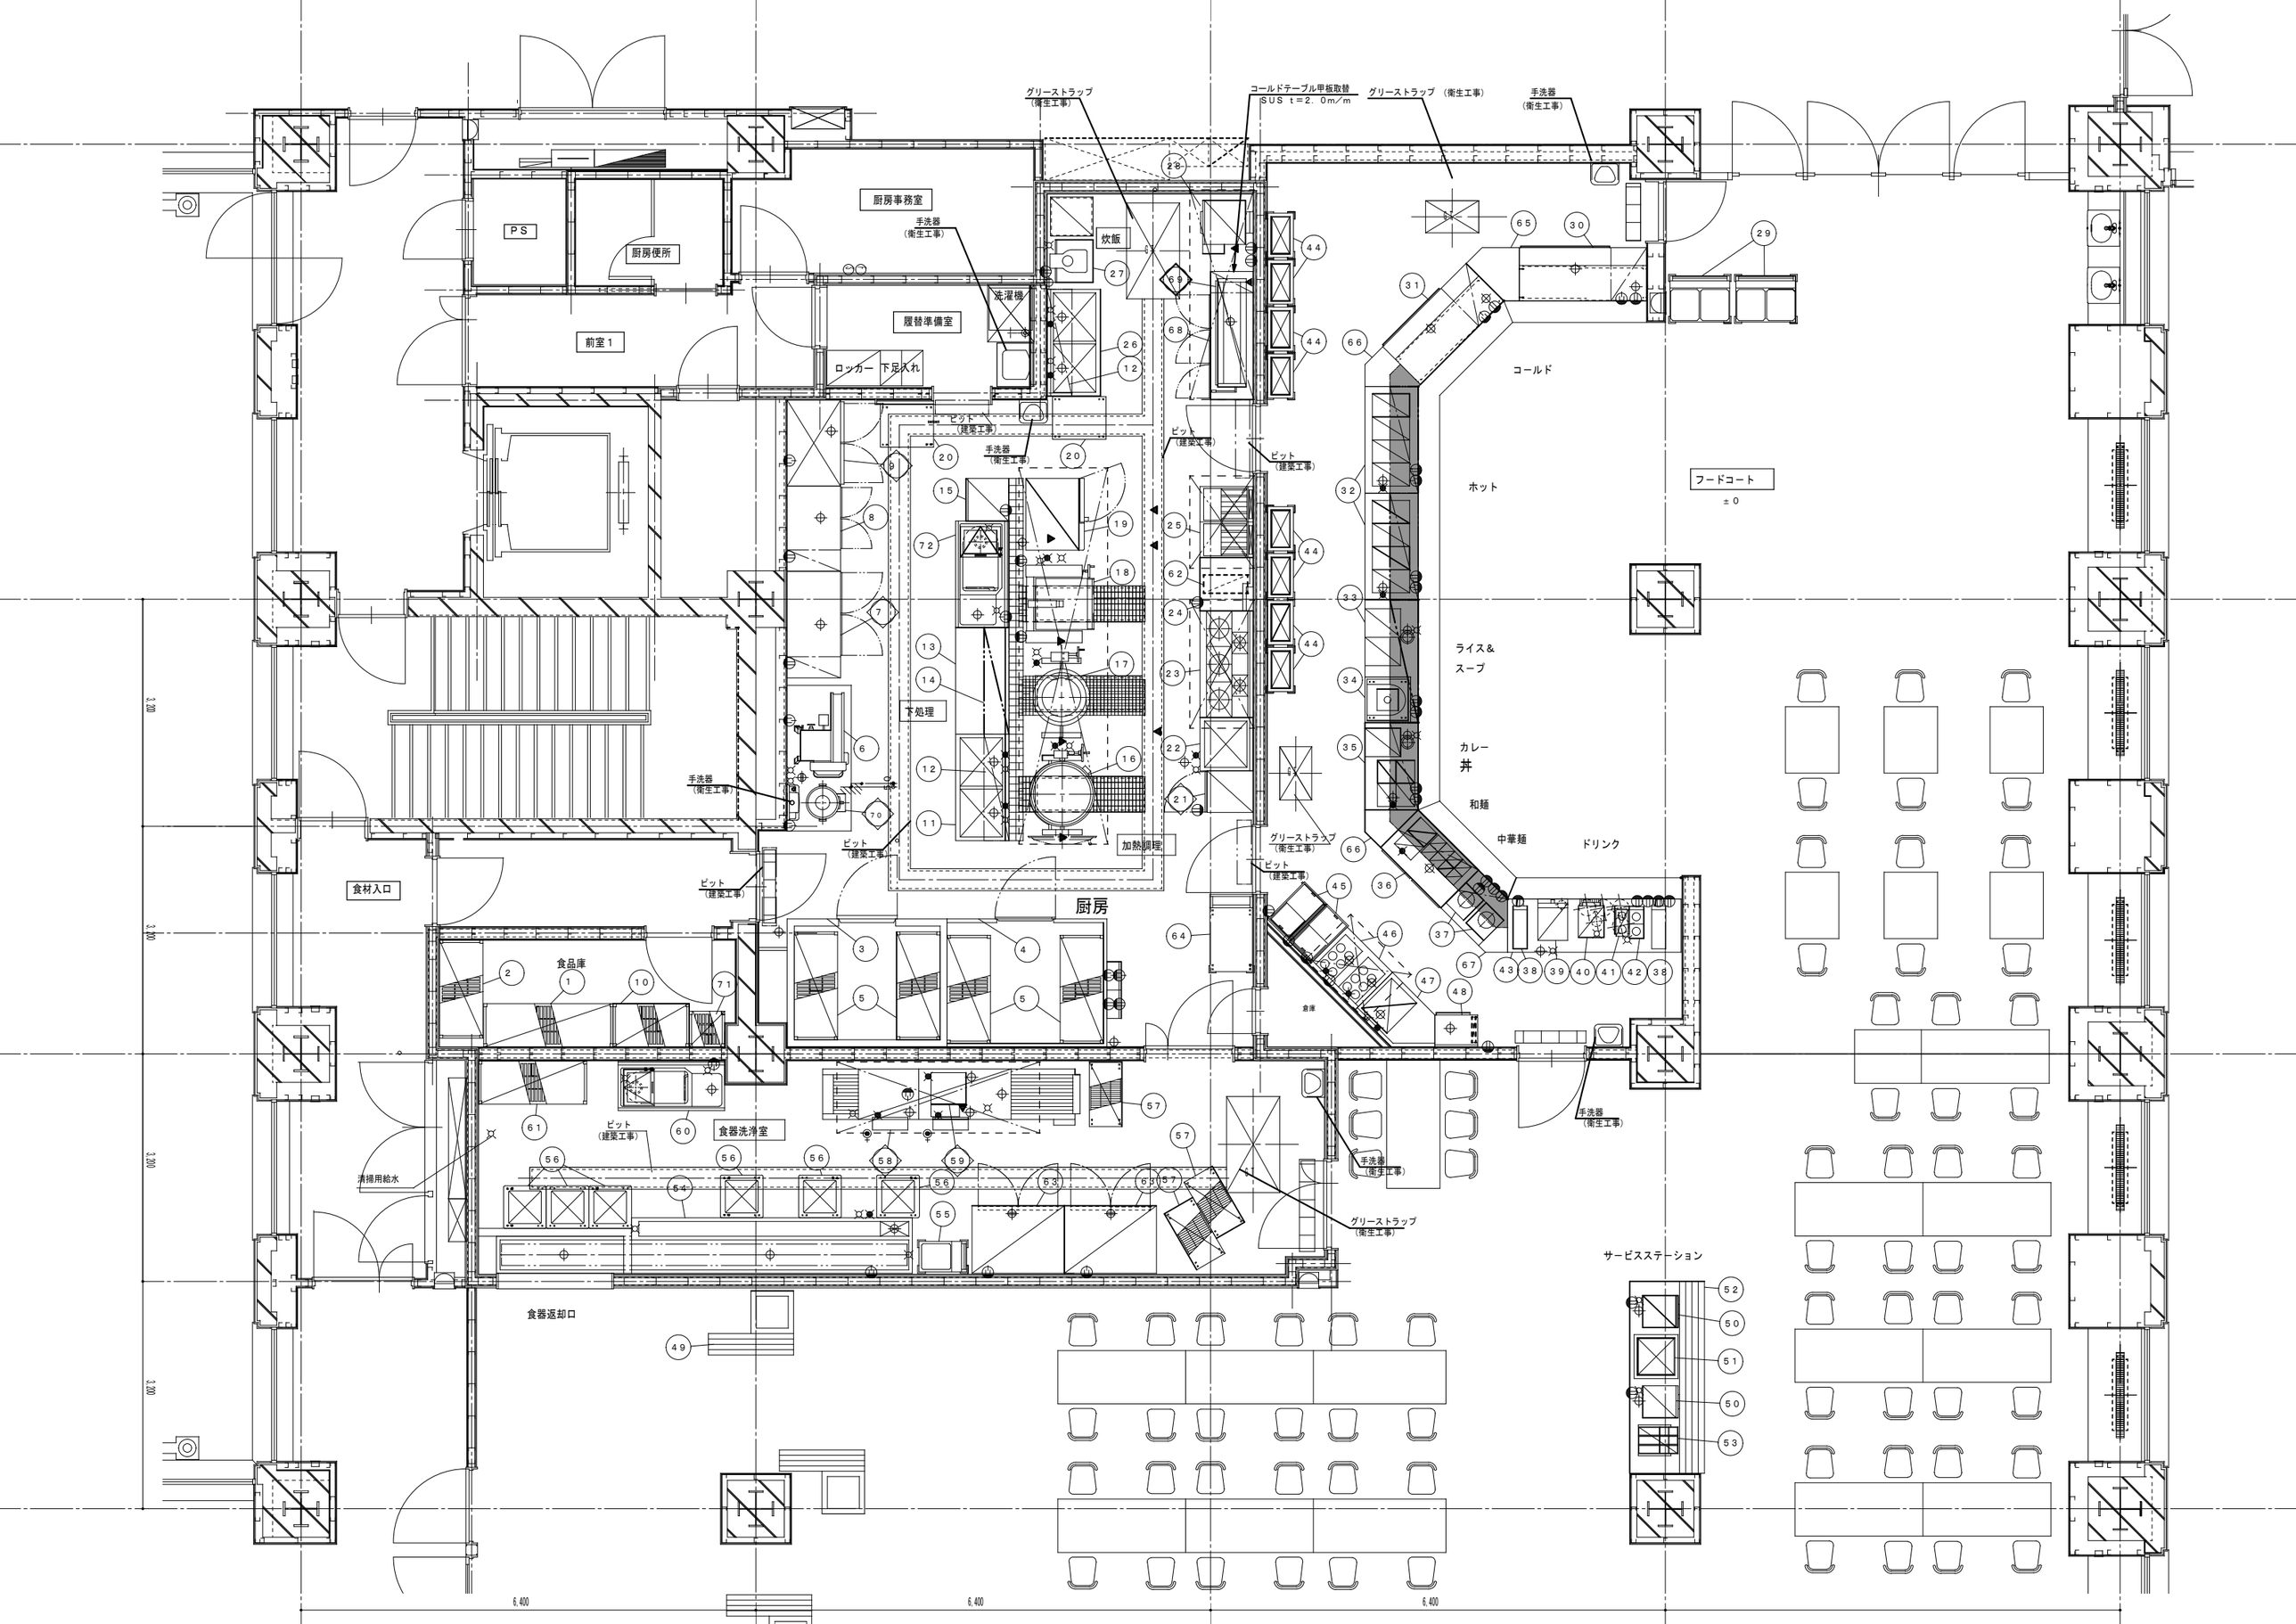
グリーストラップ
（衛生工事）
コールドテーブル甲板取替
ＳＵＳ ｔ＝２．０ｍ／ｍ
グリーストラップ （衛生工事）
手洗器
（衛生工事）
厨房事務室
手洗器
（衛生工事）
ＰＳ
厨房便所
炊飯
洗濯機
履替準備室
前室１
ロッカー 下足入れ
ピット
（建築工事）
手洗器
（衛生工事）
下処理
加熱調理
厨房
食材入口
食品庫
食器洗浄室
清掃用給水
食器返却口
コールド
ホット
フードコート
±０
ライス＆
スープ
カレー
丼
和麺
中華麺
ドリンク
サービスステーション
3,200
6,400

セクション	No	品名	寸法(mm) 間口	奥行	高さ	台数	配管口径(A) 給水	給湯	排水	ガス 口径(A)	消費熱量(kW)(kcal/h)	電気 1φ100V(kW)	1φ200V(kW)	3φ200V(kW)	フード	機器仕様
	1	ラック	1820	610	1830	1										ポスト鋼鉄製パイプにポリプロピレン加工／棚板4段・ポリプロピレン製・取外し可能／専用耐震金具付
	2	ラック	1380	610	1830	1										ポスト鋼鉄製パイプにポリプロピレン加工／棚板4段・ポリプロピレン製・取外し可能／専用耐震金具付
	3	プレハブ冷凍室	2250	1800	( )	1			50			0.3		3.0		(別途工事)
	4	プレハブ冷蔵室	2250	1800	( )	1			50×2			0.5		5.25		(別途工事)
	5	ラック	1520	610	1630	4										ポスト鋼鉄製パイプにポリプロピレン加工／棚板4段・ポリプロピレン製・取外し可能／専用耐震金具付
	6	フードスライサー	676	1191	1238	1	15		FD50					0.75		スライス能力：300～2400kg/h、耐震金具別紙参照
	7	コールドテーブル	1500	750	800	1			50			0.276				(移設品)
	8	コールドテーブル	1200	750	800	1			50			0.228				庫内容積：321リットル
	9	冷凍庫	1210	800	1880	1			50					0.687		(移設品)
	10	ラック	1070	540	1830	1										ポスト鋼鉄製パイプにポリプロピレン加工／棚板4段・ポリプロピレン製・取外可能／専用耐震金具付
	11	二槽シンク	1500	750	850	1	15×2	15×2	50×2							甲板及び槽：SUS430 t1.2 #4、脚材：SUS430 φ38 アジャスター：SUS304、スノコ：SUS430 取外式
	12	パイプ棚	1500	350	1段	2										丸パイプ：SUS430 φ19、ブラケット：SUS430 t2.0 #4
	13	テーブル	1500	750	850	1										甲板：SUS430 t1.2 #4、脚材：SUS430 φ38 アジャスター：SUS304、スノコ：SUS430 取外式
	14	上棚	1500	350	1段	1										棚板：SUS430 t1.2 #4、ブラケット：SUS430 t2.0 #4
	15	包丁殺菌庫	600	600	1650	1						0.765				包丁20本、まな板5枚、しゃもじ10本収納／耐震金具別紙参照
	16	ガス回転釜	1440	920	800	1	15	15	ピット	20	37.2 (32000)				○	満水量：150リットル、床固定
	17	ガススープケトル	1280	φ550	885	1	15	15	ピット	20	24.4 (21000)				○	満水量：100リットル、床固定
	18	ティルティングパン	1090	977	850	1	15	15	ピット	20	22.3 (19200)	0.02			○	容量：75リットル／耐震金具別紙参照
	19	スチームコンベクションオーブン	1012	821	1870	1	20		50	20	82.5 (70950)		1.7		○	通用電源線：キャブタイヤケーブル3芯2SQ、ホテルパン収容数：1／1サイズ20枚／耐震金具別紙参照
	20	移動台	750	600	850	2										甲板：SUS430 t1.2 #4、脚材：SUS430 φ38、アジャスター：SUS304 スノコ：SUS430 取外式、キャスター：ストッパー2ヶ付
	21	冷蔵庫				1						1.0				(移設品)
	22	一槽シンク	750	750	850	1	15	15	50							甲板及び槽：SUS430 t1.2 #4、脚材：SUS430 φ38、アジャスター：SUS304、 スノコ：SUS430 取外式
	23	ガステーブル	1500	750	850	1				25	52.3 (45000)				○	フロントトップ・外装：SUS430、アジャスター：SUS304 五徳：一重バーナー、二重バーナー／耐震金具別紙参照
	24	テーブル	750	750	850	1										甲板：SUS430 t1.2 #4、脚材：SUS430 φ38、アジャスター：SUS304、 スノコ：ナシ
	25	フライヤー	1000	750	850	1				15×2	27.9 (24000)				○	油量：21+21リットル、外装：SUS430、アジャスター：SUS304／耐震金具別紙参照
	26	二槽シンク	1500	750	850	1	15×2	15×2	50×2							甲板及び槽：SUS430 t1.2 #4、脚材：SUS430 φ38、アジャスター：SUS304 、スノコ：SUS430 取外式
	27	計量機付洗米機	600 550	605 600	1745 1405	1	15		50			0.6				洗米処理量：1升～5升、貯米庫付：貯米量240kg、耐震金具別紙参照
	28	ガス炊飯器	750	710	934	1				25	19.8 (17000)	0.03			○	炊飯能力：2.8～14Kg、外装：カラー鋼板、内装：アルミメッキ鋼板／耐震金具別紙参照
	29	トレイディスペンサー	840	650	892	3										外装：SUS430、キャスター：ストッパー2ヶ付／積載数：160～200枚／積載重量：20～50kg
	30	コールドフードユニット	1800	750	1700	1			50×2×2			0.6		0.75		下部冷凍庫収納、甲板：SUS430 t1.2 #4、本体：SUS430 t1.0 #4（上部ショウケース） スイングドア：SUS430 t1.0 #4、アジャスター・取手：SUS304／耐震金具別紙参照
	31	コールドフードユニット	1700	750	1700	1			50×2×2			0.6		0.75		下部冷凍庫収納、甲板：SUS430 t1.2 #4、本体：SUS430 t1.0 #4（上部ショウケース） スイングドア：SUS430 t1.0 #4、アジャスター・取手：SUS304／耐震金具別紙参照
	32	ホットフードユニット	1500	750	850	2		15×2	32×2			0.1×2		4.8×2		ホテルパン：フルサイズ4ヶ落込ミ／スニーズガード：強化ガラス t5.0 スリムライン入
	33	ライス スープユニット	1690	750	850	1	15		25			0.1				甲板：SUS430 t1.2 #4、本体：SUS430 t1.0 #4、アジャスター：SUS304 ディッシャウェル付 スニーズガード：強化ガラス t5.0 スリムライン入
	34	スープカート	640	640	700	1						1.3				外装：SUS430、キャスター：前輪ブレーキ付／使用鍋：最大φ390
	35	カレー&丼ユニット	1250	750	850	1	15	15	25			0.1		2.4		甲板：SUS430 t1.2 #4、本体：SUS430 t1.0 #4、アジャスター・取手：SUS304 ディッシャウェル付 スニーズガード：強化ガラス t5.0 スリムライン入 ホテルパン4ヶ落込ミ
	36	和麺&中華麺ユニット	1200	750	850	1		15	50			0.6 0.1				甲板：SUS430 t1.2 #4、本体：SUS430 t1.0 #4、アジャスター・取手：SUS304 スニーズガード：強化ガラス t5.0 スリムライン入 ホテルパン落込ミ
	37	電気コンロ	350	400	150	2							1.66×2			火力調節：三段切替（弱・中・強）
	38	紙コップディスペンサー	200	600	600	2										本体：SUS430 t1.0／マグネット付
	39	アイスディスペンサー	345	590	860	1	15		40			0.49				製氷能力：約107kg／日 浄水器付
	40	コーラディスペンサー				1	15		50			0.6				支給品
	41	コーヒーメーカー	205	424	522	1	15					1.4				本体：SUS430 t0.8、能力：150杯／h
	42	コーヒーウォーマー	205	456	260	1						0.45				No.41用 本体：SUS430 t0.8
	43	ドリンクユニット	2440	800	850	1										甲板：SUS430 t1.2 #4、角パイプ脚：SUS304 スイングドア：SUS430 t1.0 #4アジャスター・取手：SUS304
	44	食器ディスペンサーカート	620	370	850	8										ストック数：皿120枚、丼60個
	45	小型冷凍ストッカー	756	473 (+16)	935	2						0.101×2				有効内容積：136リットル
	46	ゆで麺器	450	750	800	2		15×2	25×2					9.0×2	○	6テボタイプ、槽容量：40リットル／耐震金具別紙参照
	47	シンク付テーブル	ヘンケイ	750	800	1	15	15	50							甲板及び槽：SUS430 t1.2 #4、脚材：SUS430 φ38 アジャスター：SUS304、スノコ：SUS430 取外式
	48	コールドテーブル	600	450	800	1			40			0.4				有効内容積：69リットル
	49	レジユニット				2										別途工事
	50	自動給茶器	450	500	780	4	15×4		50×4			1.235×4				卓上型（茶・湯・冷水）浄水器付
	51	カップディスペンサー	620	620	667.2	2										ストック数：ラック5段、コップ180個
	52	ウォーターステーション	2700 (300×新)	1050	800	2										甲板：SUS430 t1.2 #4、本体：SUS430 t1.0 #4、スイングドア：SUS430 t1.0 #4 アジャスター・取手：SUS304、トレースライド SUS430 t1.0 #4、ブラケット：SUS430 t1.5 #4
	53	オーガナイザー	432	559	349	2										3列3段
	54	返却コンベアー	5800	780	850	1	15 20		50×3					0.6		甲板：SUS430 t1.5 #4、幕板：SUS430 t1.0 #4、脚材 SUS430 φ38 残菜カゴ SUS304 パンチング加工、コンベアベルト：樹脂、ローラー：樹脂
	55	トレイディスペンサー	430	670	857	1										外装：SUS430、キャスター：ストッパー2ヶ付／積載数：80～100枚／積載重量：5～55kg
	56	移動シンク	600	600	850	6										槽：SUS430 t1.2 #4、脚材：SUS430 L3×40×40、キャスター：ストッパー2ヶ付
	57	万能カート	907	460	1070	3										棚3段、キャスター：ゴム車（対角ストッパー付）
	58	コンベアタイプ洗浄機	3550	860	1315	1	15×2	15×2	40×3	15×2	11.6×2 (10000)×2			4.9	○	(移設品)
	59	ガスブースターユニット				1		15	25	25	52.3 (45000)				○	(移設品)
	60	厨芥破砕機	1500	700	850	1	20		50					3.7		別途工事
	61	ラック	1520	610	1830	1										ポスト鋼鉄製パイプにポリプロピレン加工／棚板4段・ポリプロピレン製・取外し可能／専用耐震金具付
	62	油濾過器	240	620	480	1						0.2				有効容積：30リットル／ろ過能力：6.0リットル／min
	63	消毒保管庫	1300	950	1900	2			FD50×2					9.4×2		収容カゴ数：30カゴ／耐震金具別紙参照
	64	L型運搬車	900	600	850	1										フレーム：SUS430、キャスター：ストッパー2ヶ付、コーナーバンパー付
	65	テーブル	ヘンケイ	750	850	1										甲板：SUS430 t1.2 #4、脚材：SUS430 φ38、アジャスター：SUS304、スノコ：ナシ
	66	テーブル	ヘンケイ	750	850	2										甲板：SUS430 t1.2 #4、脚材：SUS430 φ38、アジャスター：SUS304、スノコ：ナシ スニーズガード：強化ガラス t5.0 スリムライン入
	67	スープユニットテーブル	ヘンケイ	750	850	1						0.1				甲板：SUS430 t1.2 #4、本体：SUS430 t1.0 #4 アジャスター：SUS304、スニーズガード：強化ガラス t5.0 スリムライン入
	68	低コールドテーブル	1800	600	600	1			50			0.231				庫内容積：266リットル
	69	焼物器	1600	430	680	1				15	19.2 (16500)				○	(移設品)
	70	ピーラー	550	520	770	1	15		ピット					0.4		(移設品)
	71	パンラック	500	500	1830	1										棚：SUS430t1.0mm／棚板4段／専用耐震金具付
	72	厨芥破砕機	1500	750	850	1	20		50					3.7		別途工事

図面内容
行政庁舎２階・厨房　　設備器具表

縮尺
N.S.