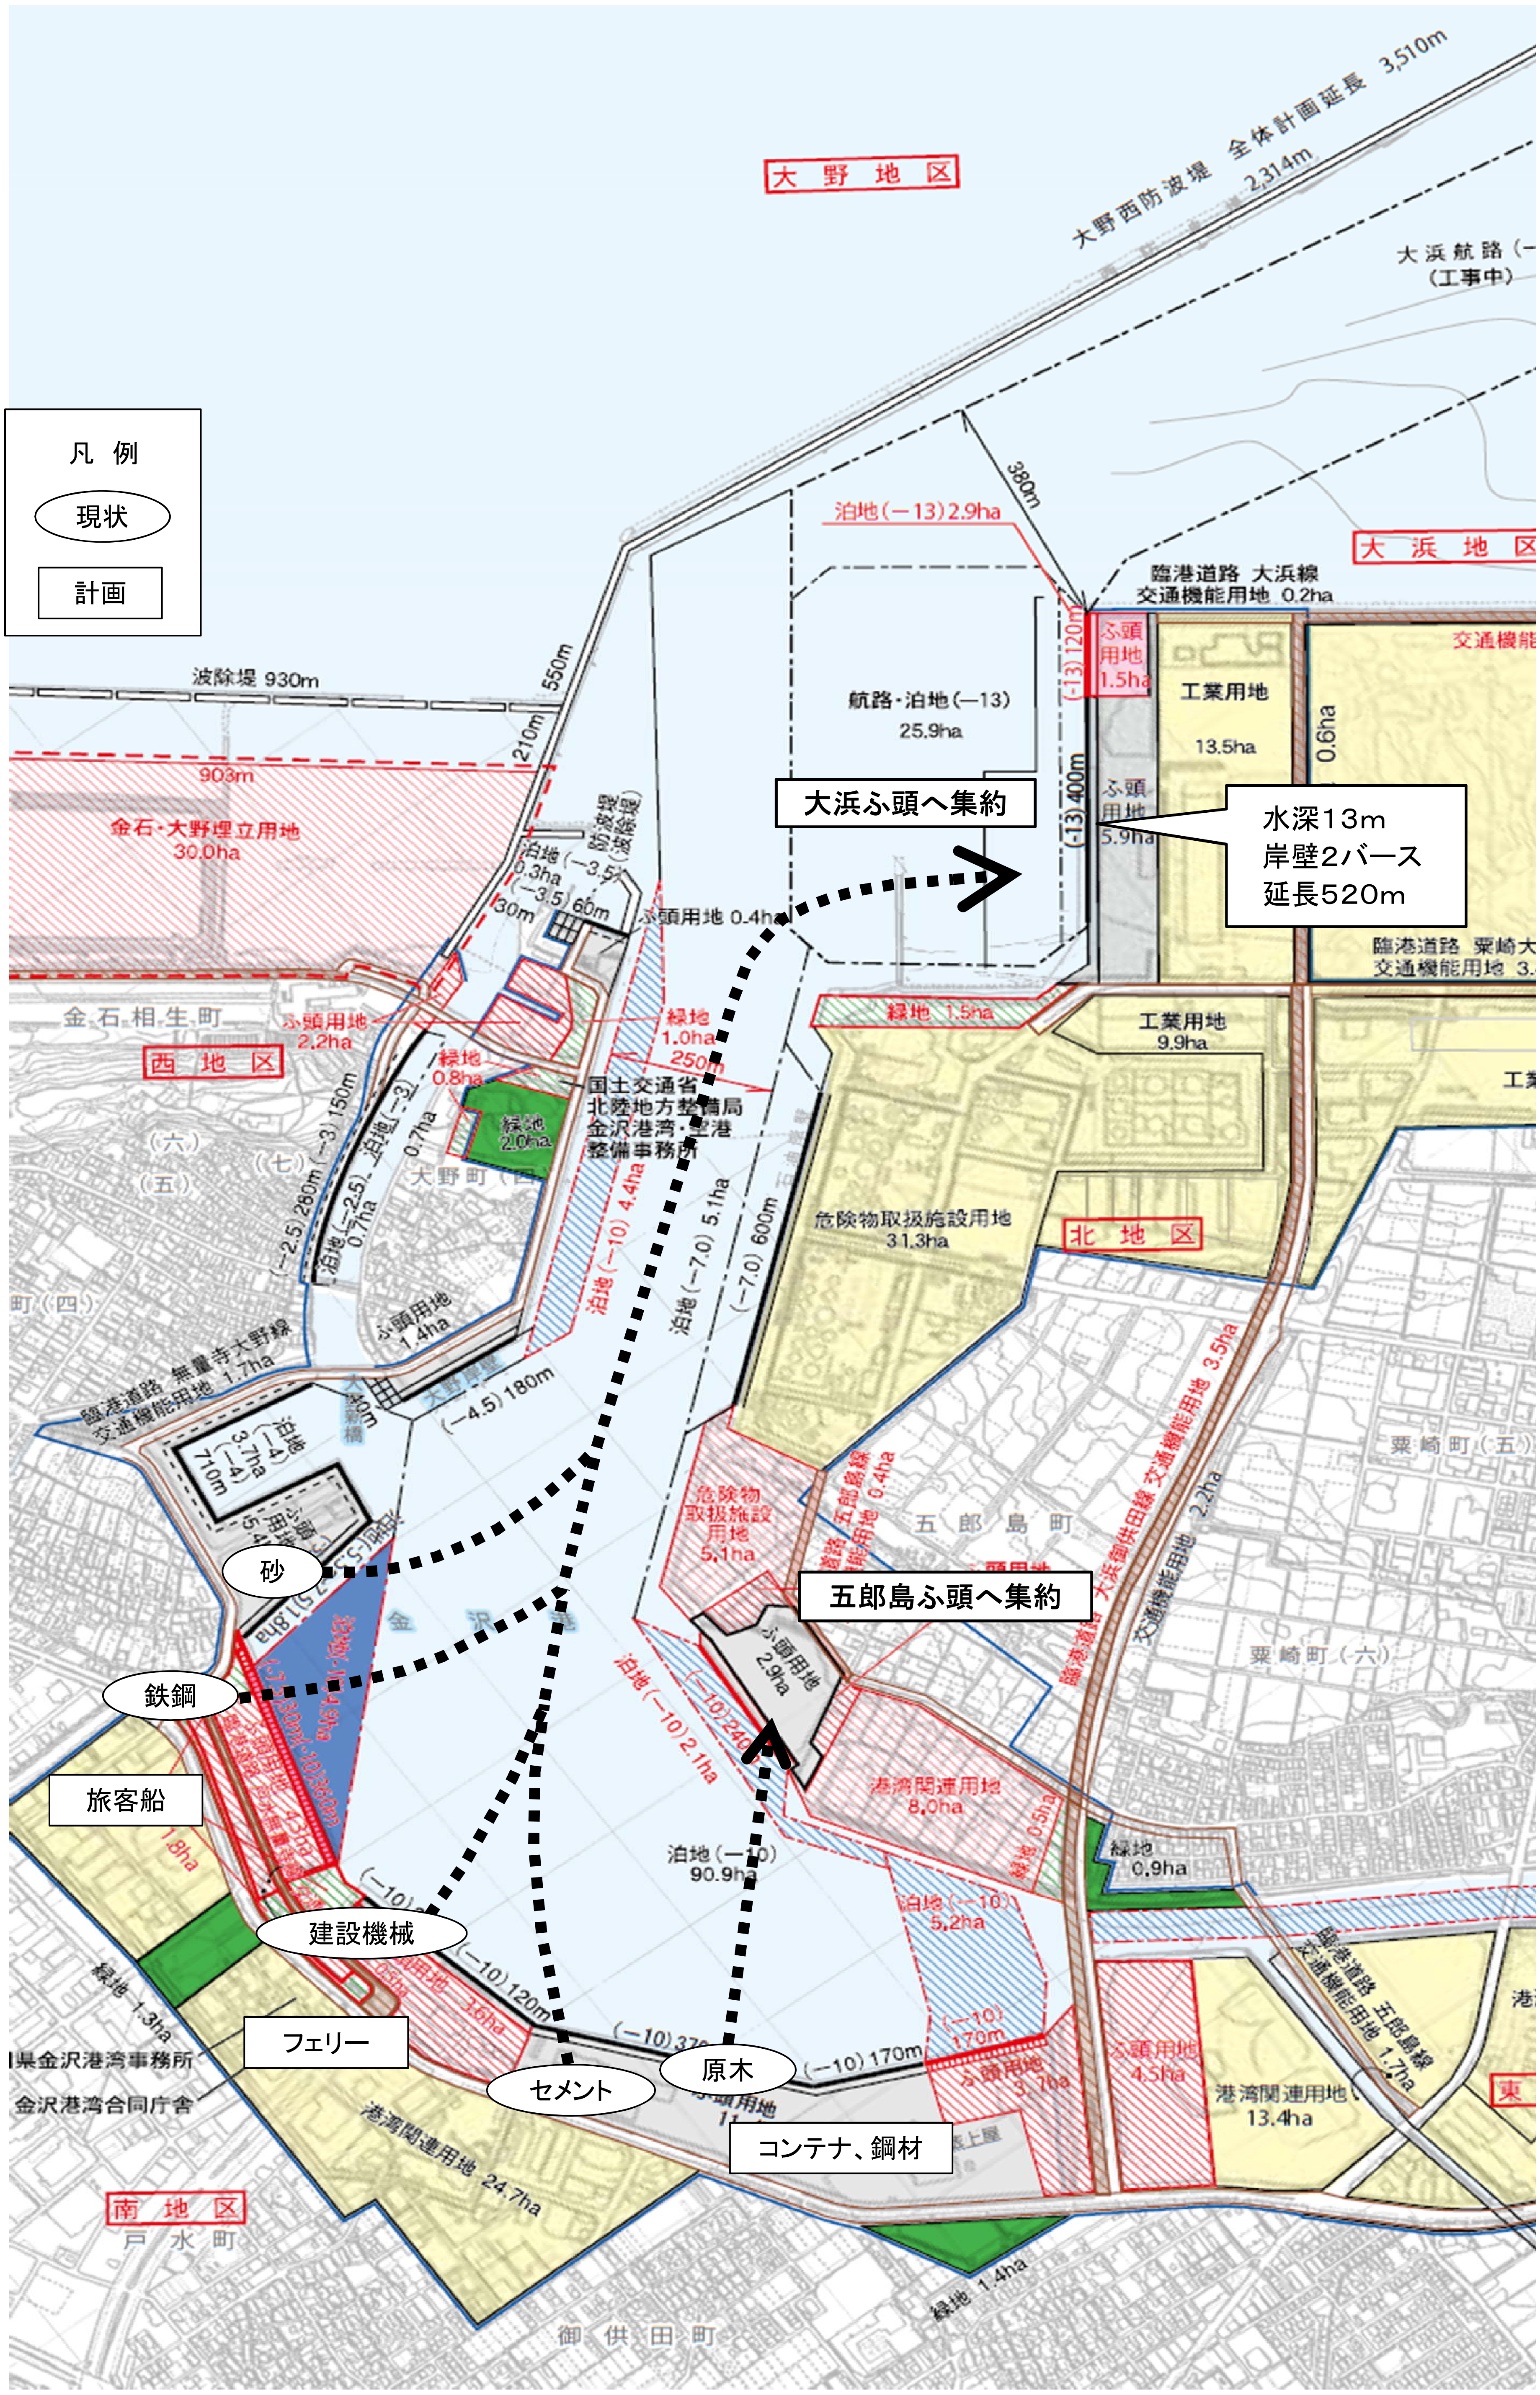
凡 例
現状
計画
大野地区
大浜地区
西地区
北地区
南地区
大野西防波堤 全体計画延長 3,510m
2,314m
大浜航路
（工事中）
380m
泊地(−13)2.9ha
臨港道路 大浜線
交通機能用地 0.2ha
ふ頭用地 1.5ha
(−13)120m
航路・泊地(−13)
25.9ha
大浜ふ頭へ集約
水深13m
岸壁2バース
延長520m
(−13)400m
ふ頭用地 5.9ha
工業用地
13.5ha
0.6ha
臨港道路 粟崎大
交通機能用地
波除堤 930m
550m
210m
903m
金石・大野埋立用地
30.0ha
防波堤（波除堤）
泊地(−3.5)
0.3ha
(−3.5)60m
30m
ふ頭用地 0.4ha
緑地 1.5ha
工業用地
9.9ha
金石相生町
ふ頭用地
2.2ha
緑地
1.0ha
250m
緑地
0.8ha
国土交通省
北陸地方整備局
金沢港湾・空港
整備事務所
緑地
2.0ha
(−3)150m
泊地(−3)
0.7ha
(−2.5)280m
泊地(−2.5)
0.7ha
大野町
泊地(−10)4.4ha
泊地(−7.0)5.1ha
(−7.0)600m
危険物取扱施設用地
31.3ha
ふ頭用地
1.4ha
臨港道路 無量寺大野線
交通機能用地 1.7ha
(−4.5)180m
泊地
(−4)
3.7ha
(−4)
710m
危険物
取扱施設
用地
5.1ha
臨港道路 五郎島線
交通機能用地 0.4ha
五郎島町
臨港道路 大浜御供田線 交通機能用地 3.5ha
2.2ha
粟崎町(五)
粟崎町(六)
砂
鉄鋼
金沢港
五郎島ふ頭へ集約
ふ頭用地
2.9ha
泊地(−10)2.1ha
(−10)240m
港湾関連用地
8.0ha
緑地 0.5ha
緑地
0.9ha
旅客船
1.8ha
泊地(−10)
90.9ha
泊地(−10)
5.2ha
建設機械
(−10)
(−10)120m
緑地 1.3ha
フェリー
県金沢港湾事務所
金沢港湾合同庁舎
(−10)370m
(−10)170m
(−10)
170m
セメント
原木
ふ頭用地
11
ふ頭用地
3.7ha
ふ頭用地
4.5ha
港湾関連用地
13.4ha
臨港道路 五郎島線
交通機能用地 1.7ha
コンテナ、鋼材
港湾関連用地 24.7ha
戸水町
緑地 1.4ha
御供田町