

金沢港港湾計画図

縮尺 1:15,000

金沢港港湾区域



金沢港港湾区域
(金沢港港域)

検査備地

金沢港港湾区域(予定)

金沢港港湾区域
(金沢港港域)

日本海

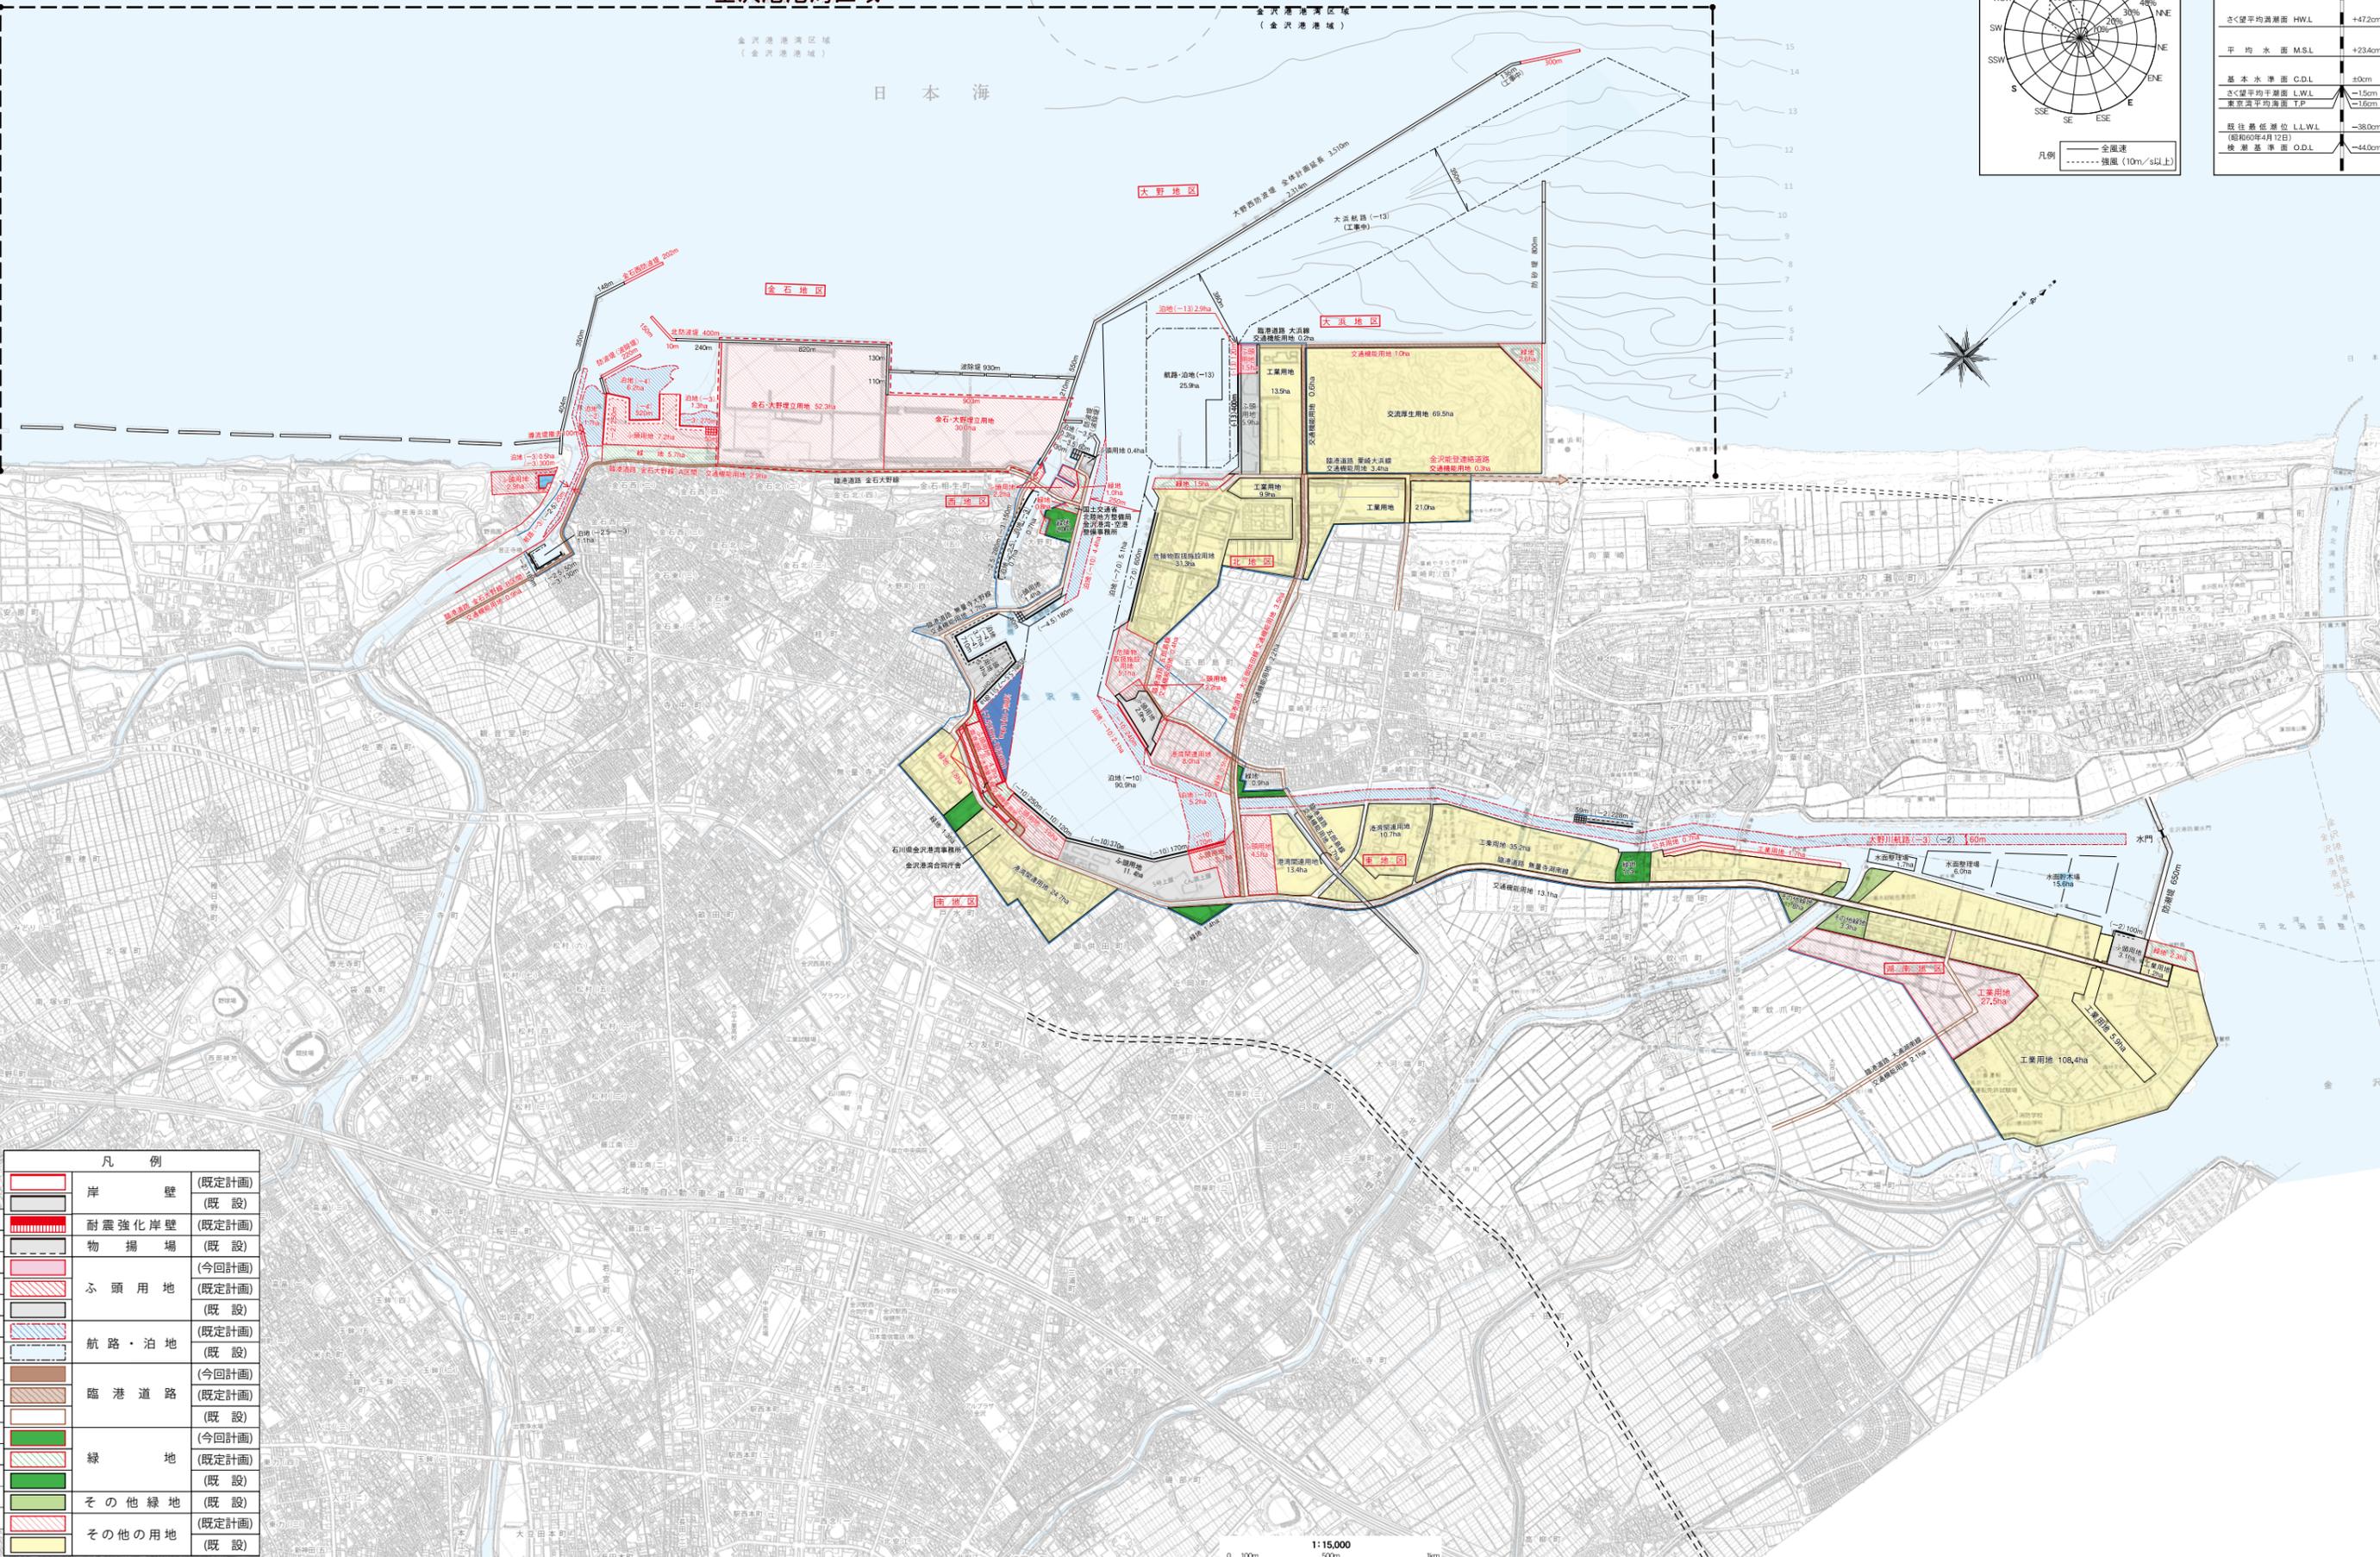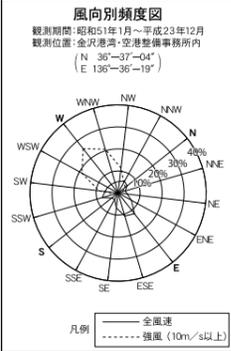

凡例

	岸壁	(既定計画)
	耐震強化岸壁	(既定計画)
	物揚場	(既定計画)
	ふ頭用地	(既定計画)
	航路・泊地	(既定計画)
	臨港道路	(既定計画)
	緑地	(既定計画)
	その他緑地	(既定計画)
	その他の用地	(既定計画)

この資料は、金沢市の承認を得て、同市都市計画課本館を複製したものである。(承認番号) 平成23年5月17日 収容第98号。「この図は内閣府の承認を得て、同府発行の縮尺2500分の1都市計画図を使用して作成したものである。(承認番号) 内閣第193号」