

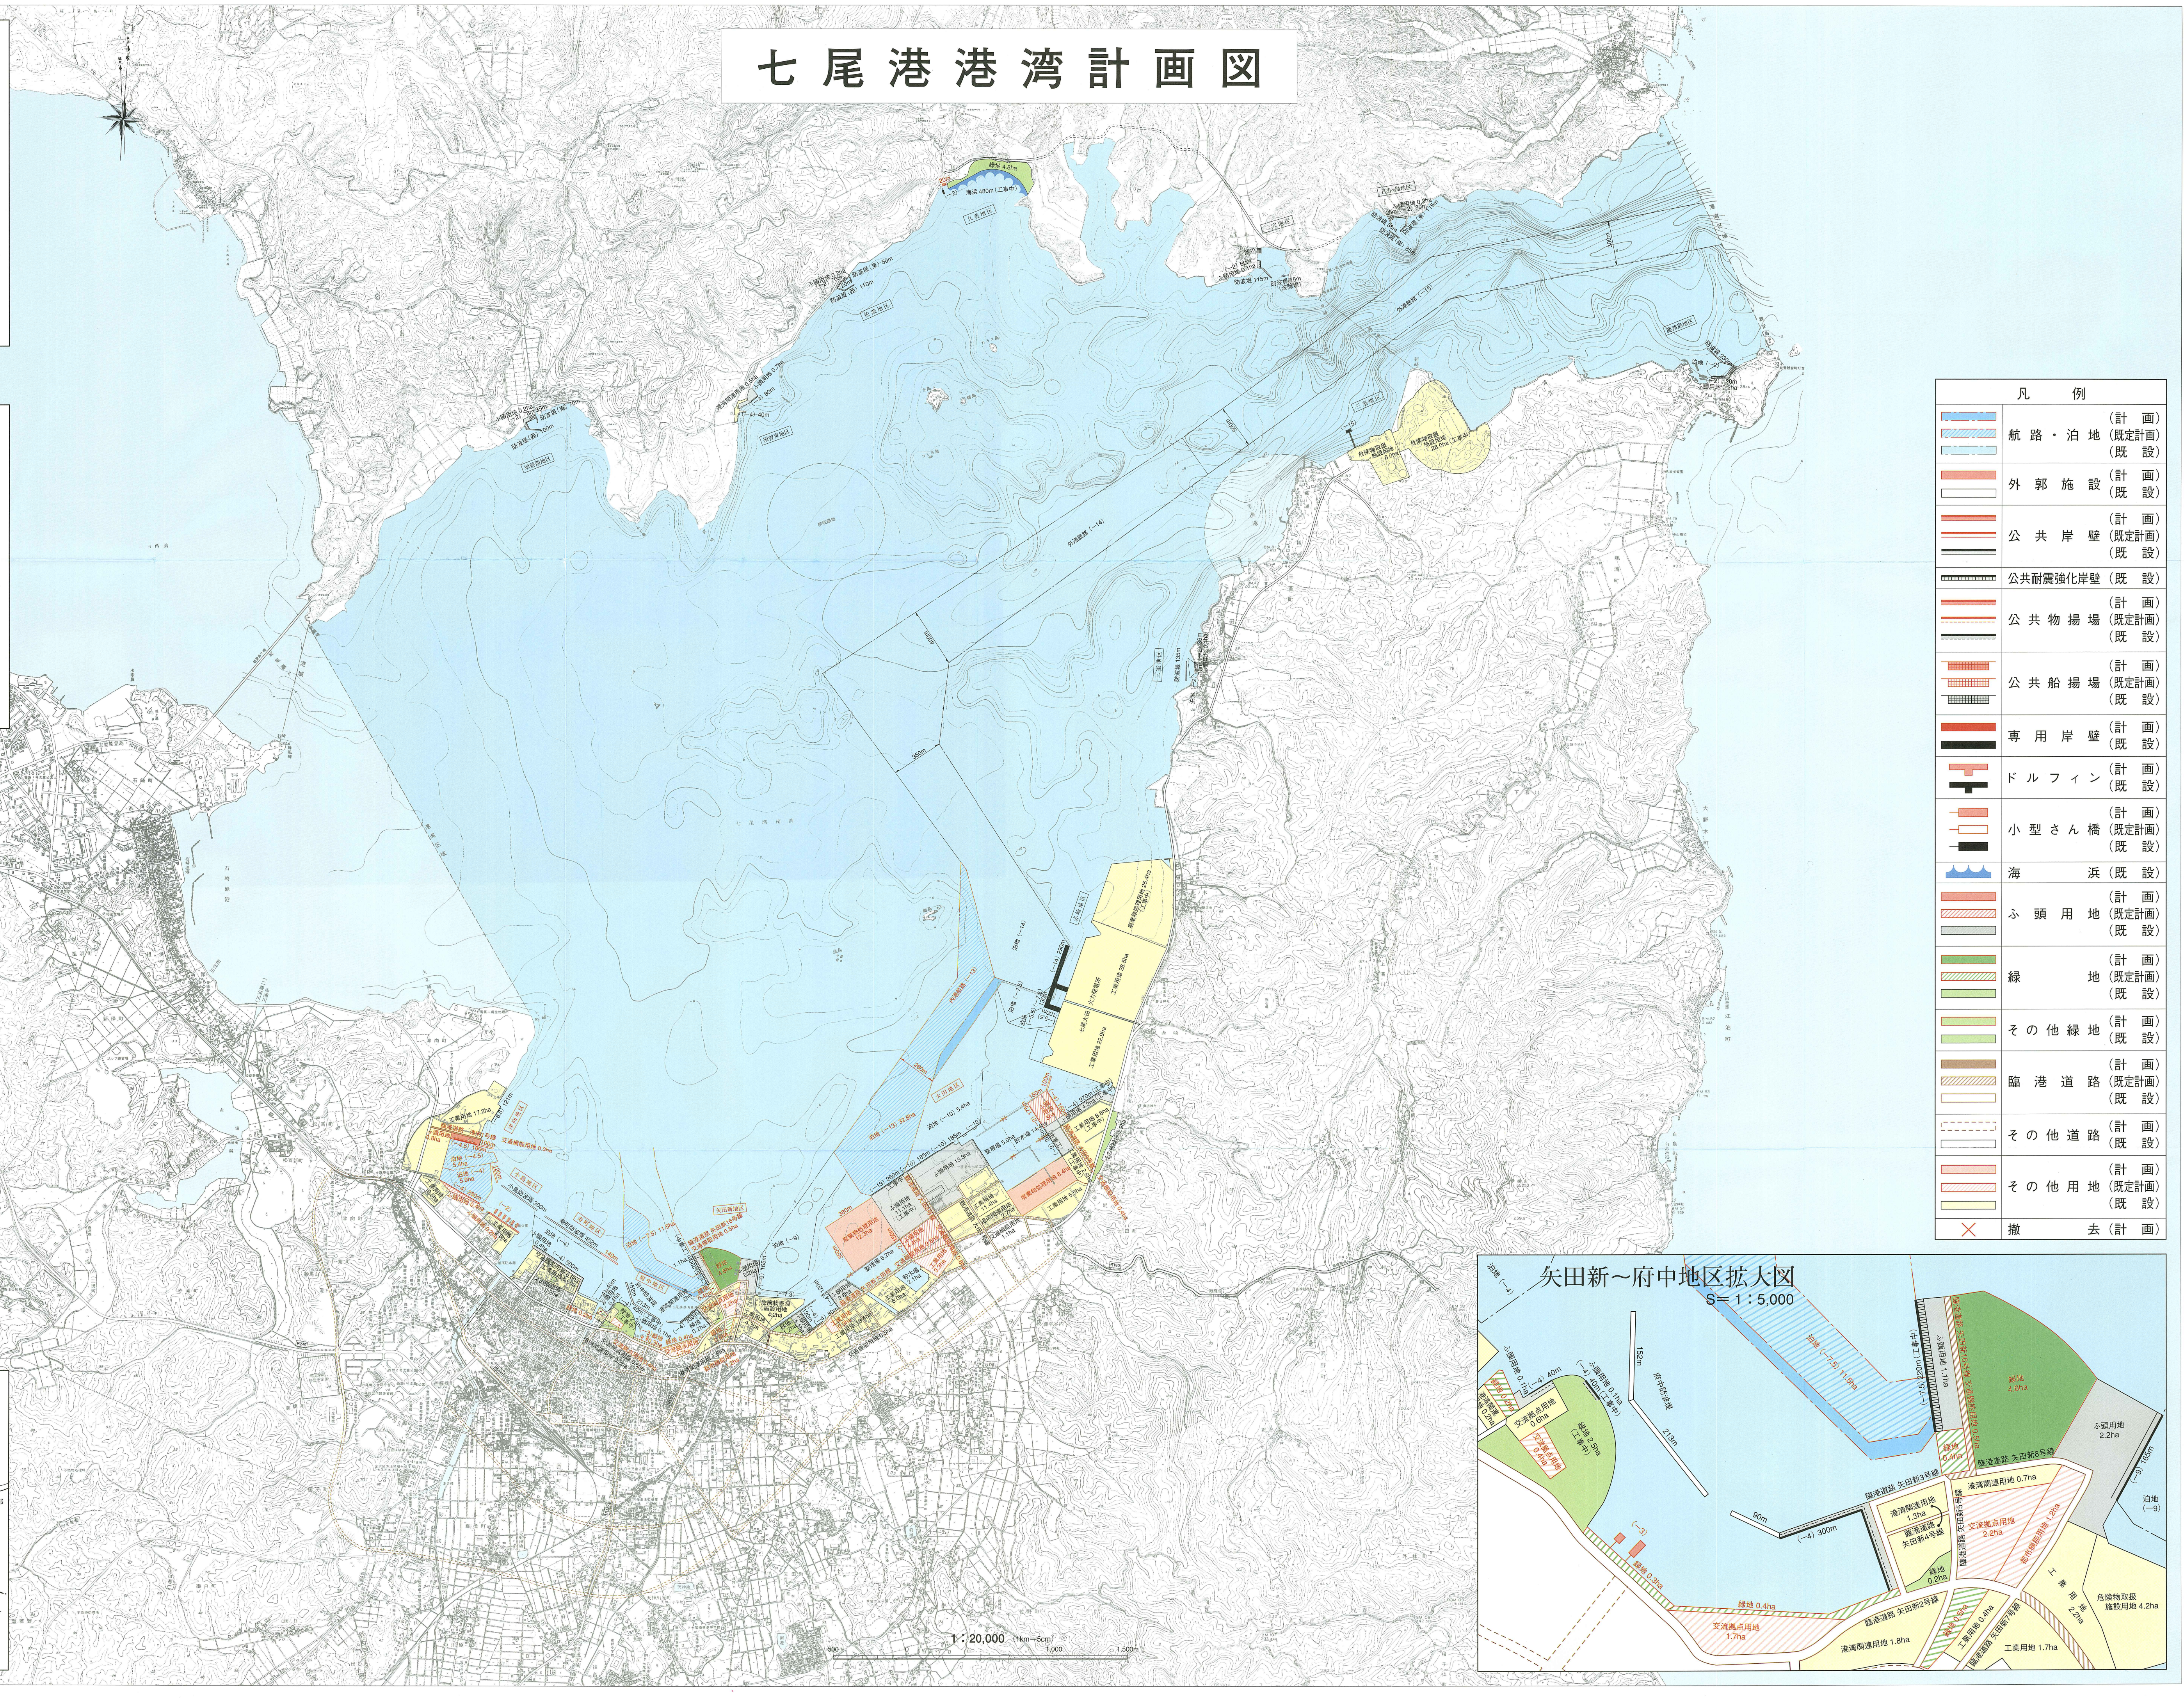
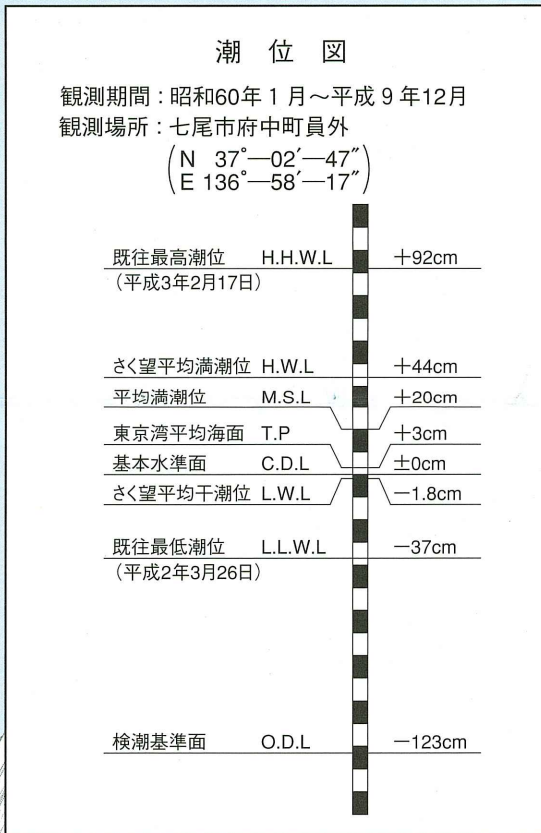


# 七尾港港湾計画図

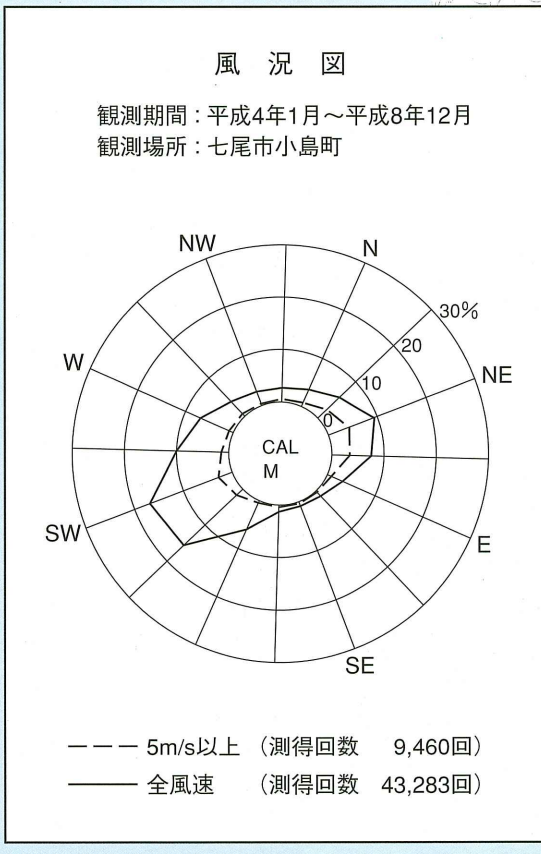

### 凡例

	航路・泊地 (計画)
	航路・泊地 (既定計画)
	(既設)
	外郭施設 (計画)
	公共岸壁 (計画)
	公共岸壁 (既定計画)
	(既設)
	公共耐震強化岸壁 (既設)
	(計画)
	公共物揚場 (既定計画)
	(既設)
	公共船揚場 (計画)
	公共船揚場 (既定計画)
	(既設)
	専用岸壁 (計画)
	(既設)
	ドルフィン (計画)
	(既設)
	小型さん橋 (計画)
	小型さん橋 (既定計画)
	(既設)
	海浜 (既設)
	ふ頭用地 (計画)
	ふ頭用地 (既定計画)
	(既設)
	緑地 (計画)
	緑地 (既定計画)
	(既設)
	その他緑地 (計画)
	その他緑地 (既定計画)
	(既設)
	臨港道路 (計画)
	臨港道路 (既定計画)
	(既設)
	その他道路 (計画)
	その他道路 (既定計画)
	(既設)
	(計画)
	その他用地 (既定計画)
	(既設)
	撤去 (計画)

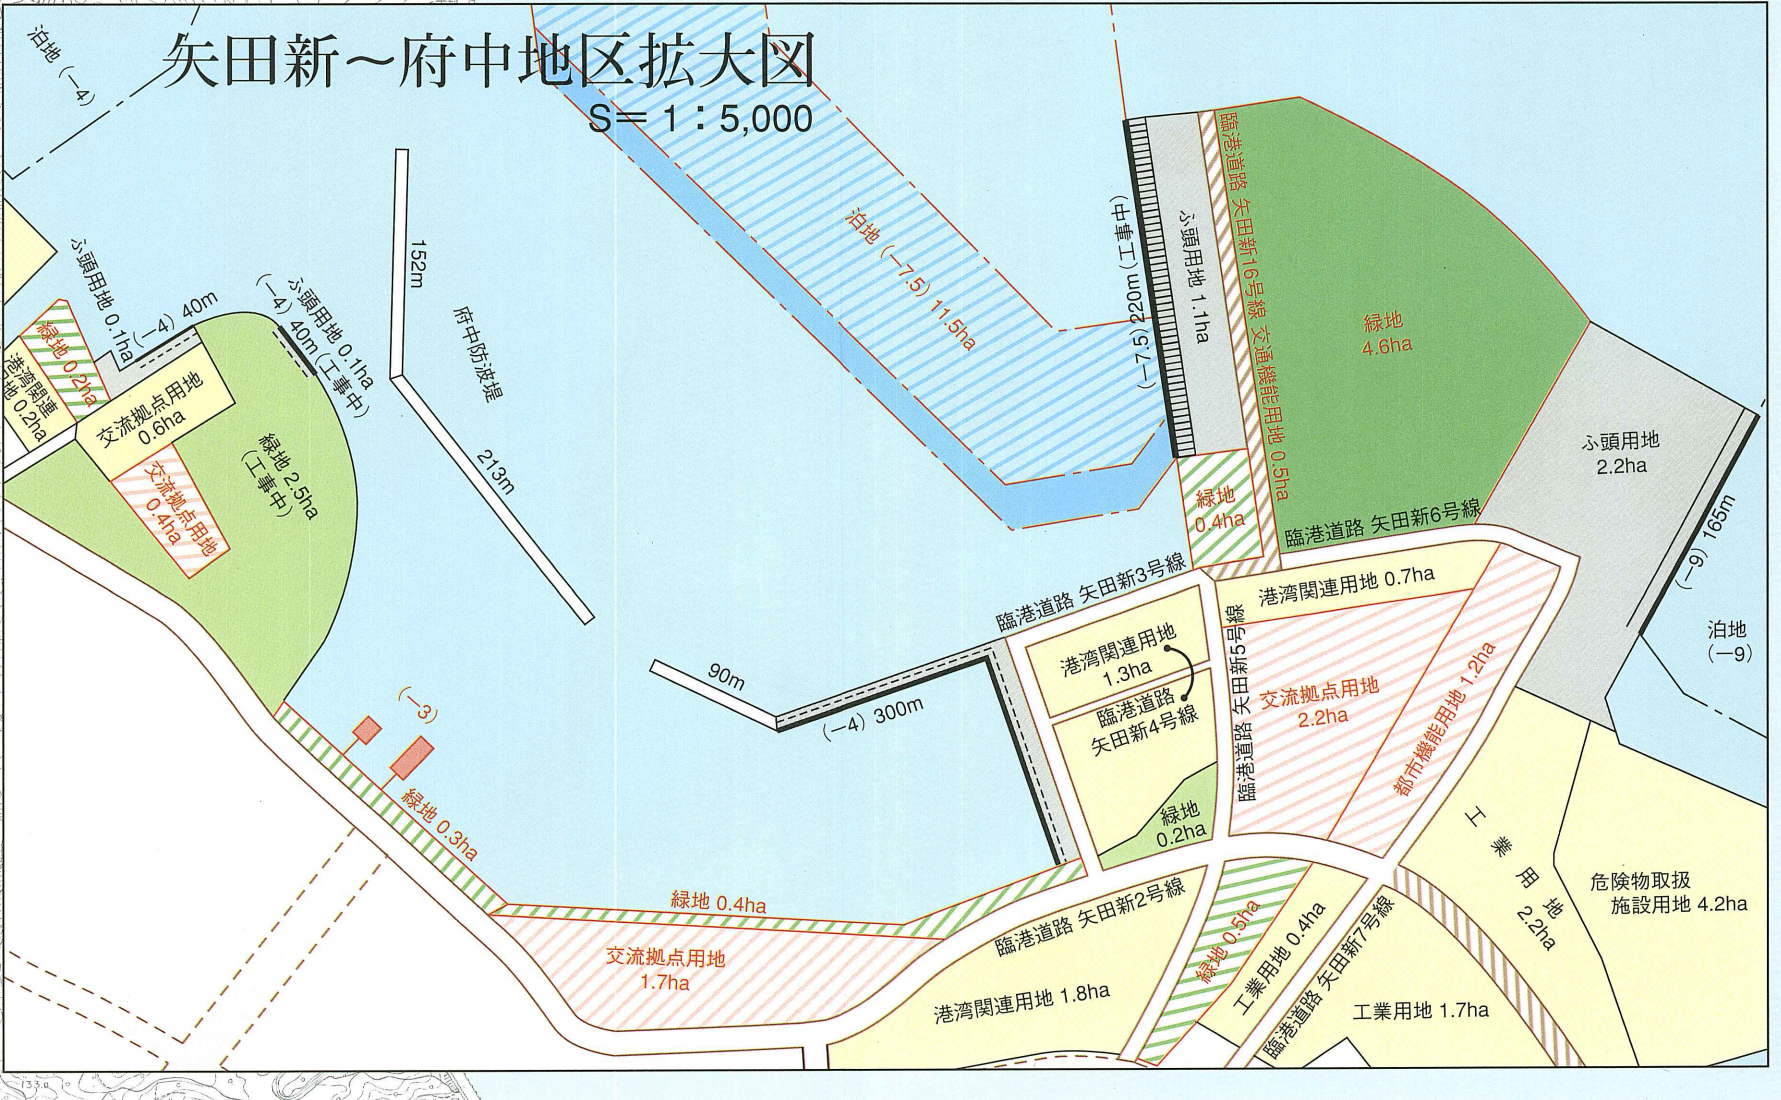

1:20,000 (1km=5cm)