


金沢都市計画道路の変更

議第1563号

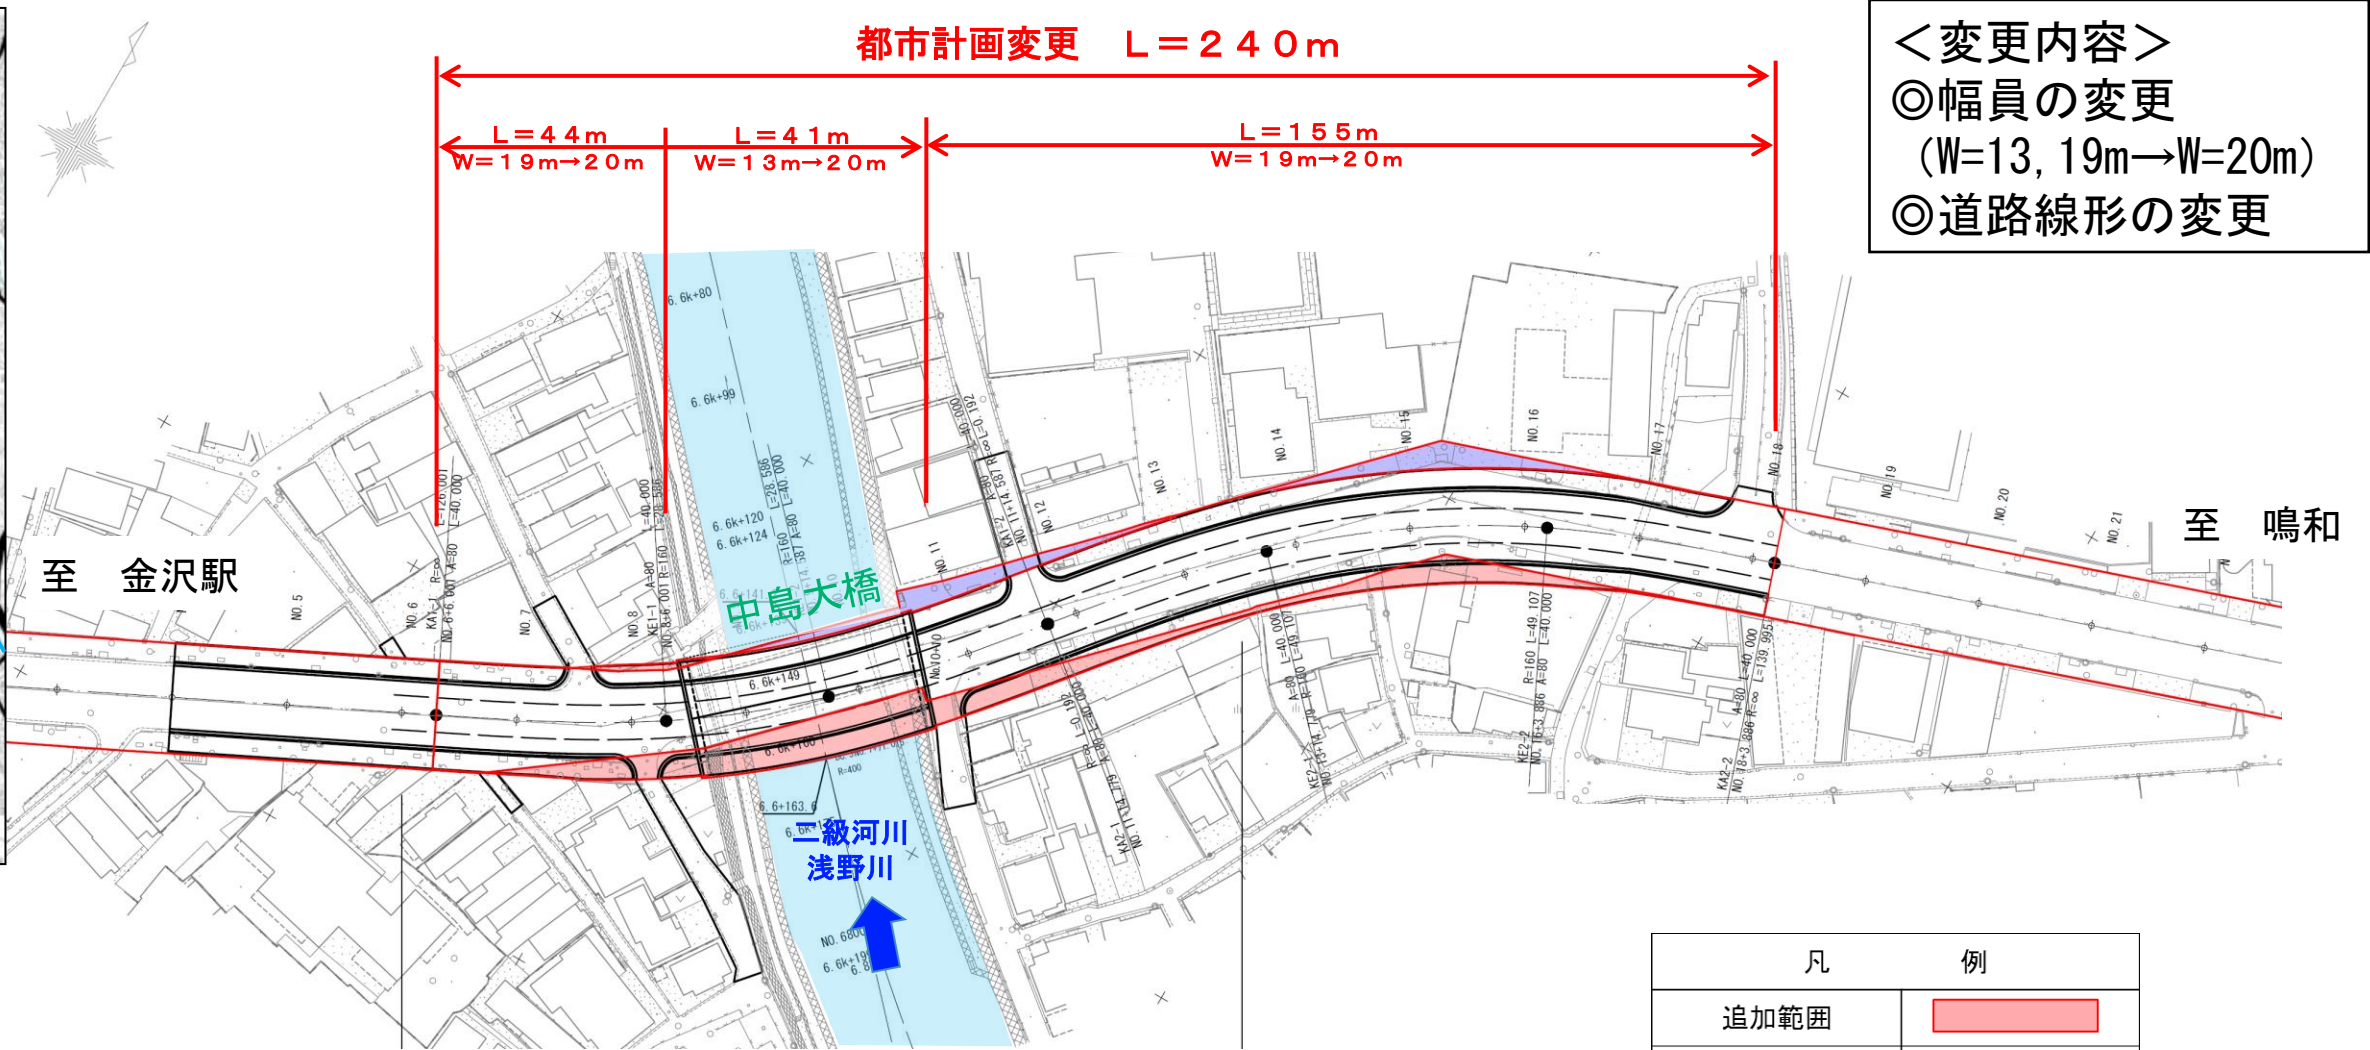

＜変更内容＞
 ◎幅員の変更
 (W=13, 19m→W=20m)
 ◎道路線形の変更

凡	例
追加範囲	
削除範囲	

