

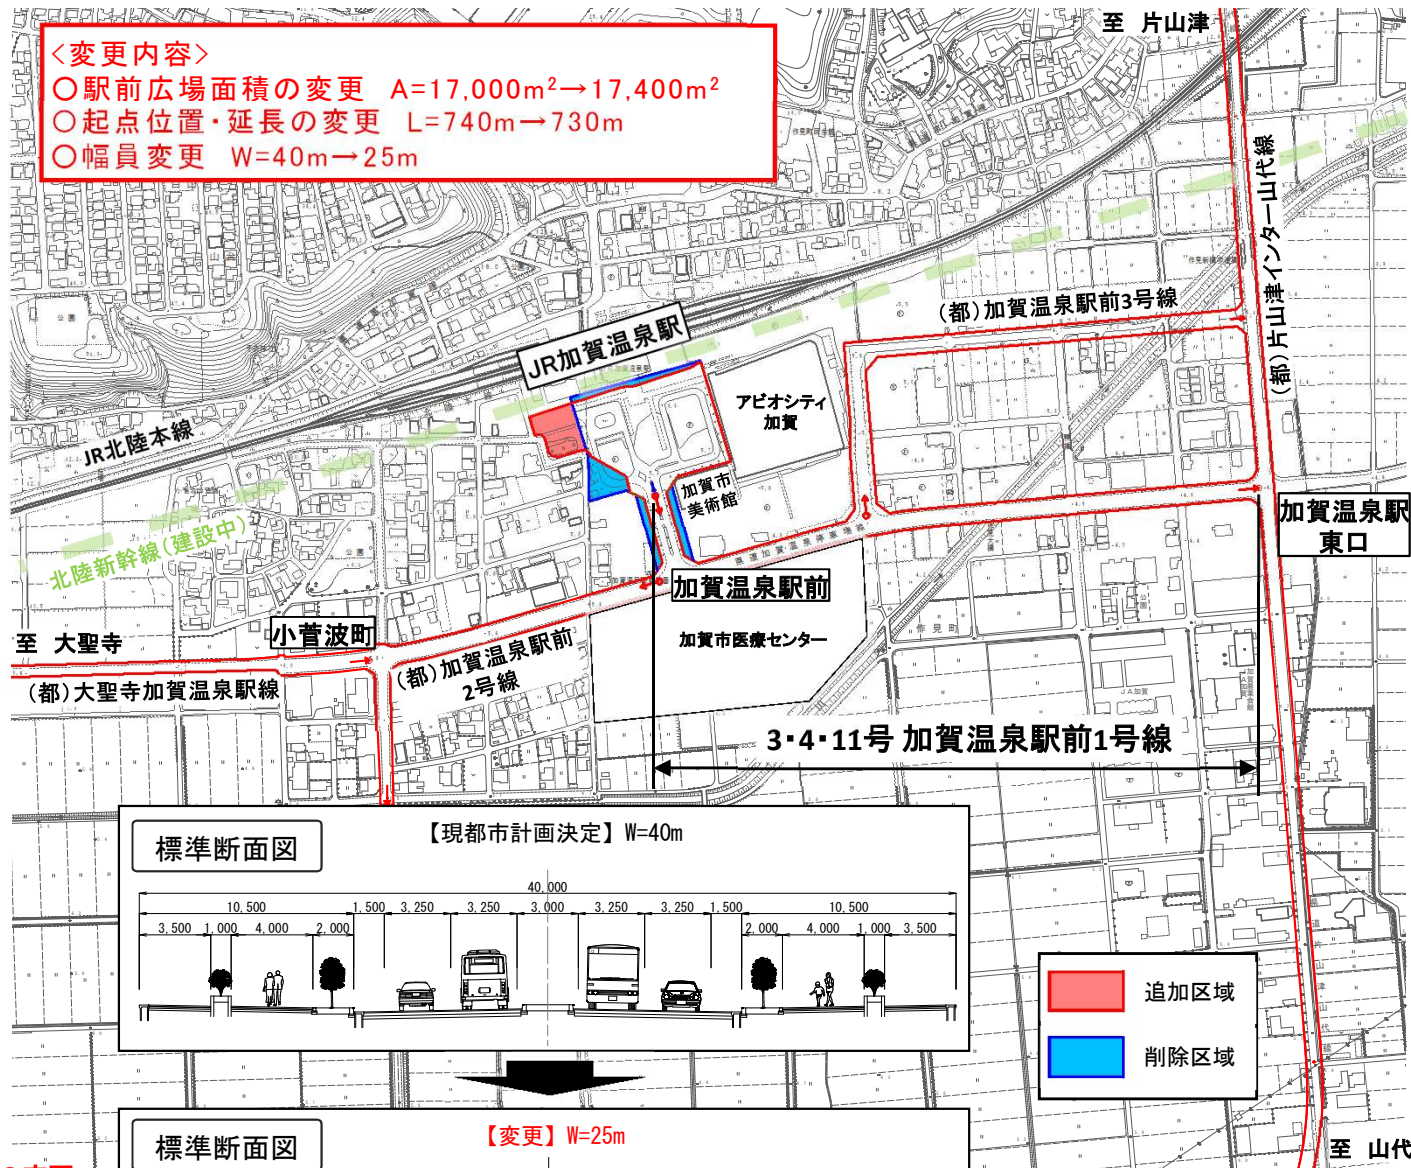
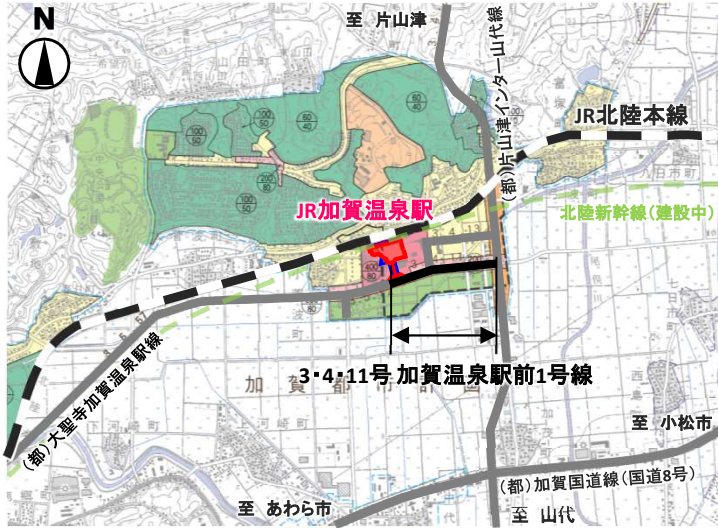
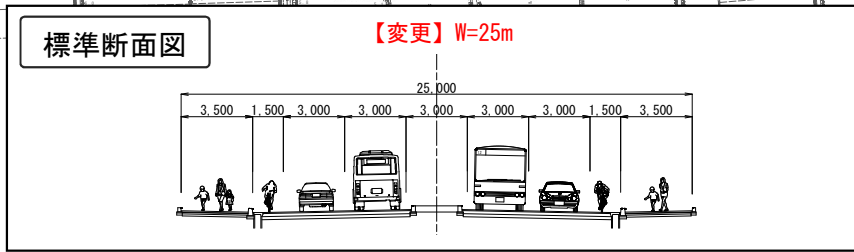


加賀都市計画道路の変更

議第1597号

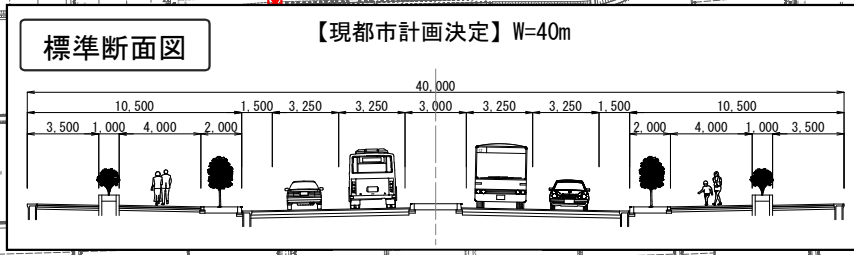

<変更内容>
 ○駅前広場面積の変更 $A=17,000\text{m}^2 \rightarrow 17,400\text{m}^2$
 ○起点位置・延長の変更 $L=740\text{m} \rightarrow 730\text{m}$
 ○幅員変更 $W=40\text{m} \rightarrow 25\text{m}$

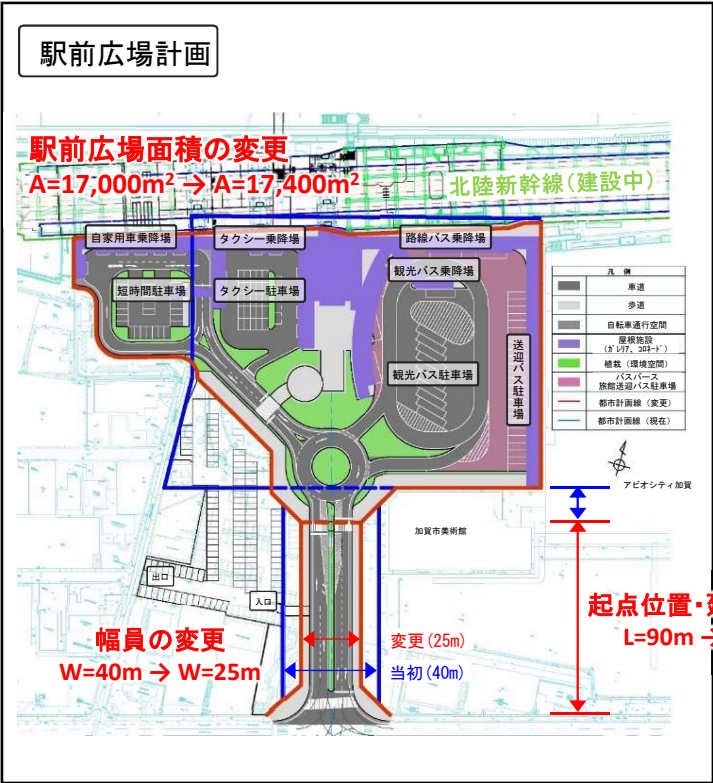

追加区域
 削除区域