
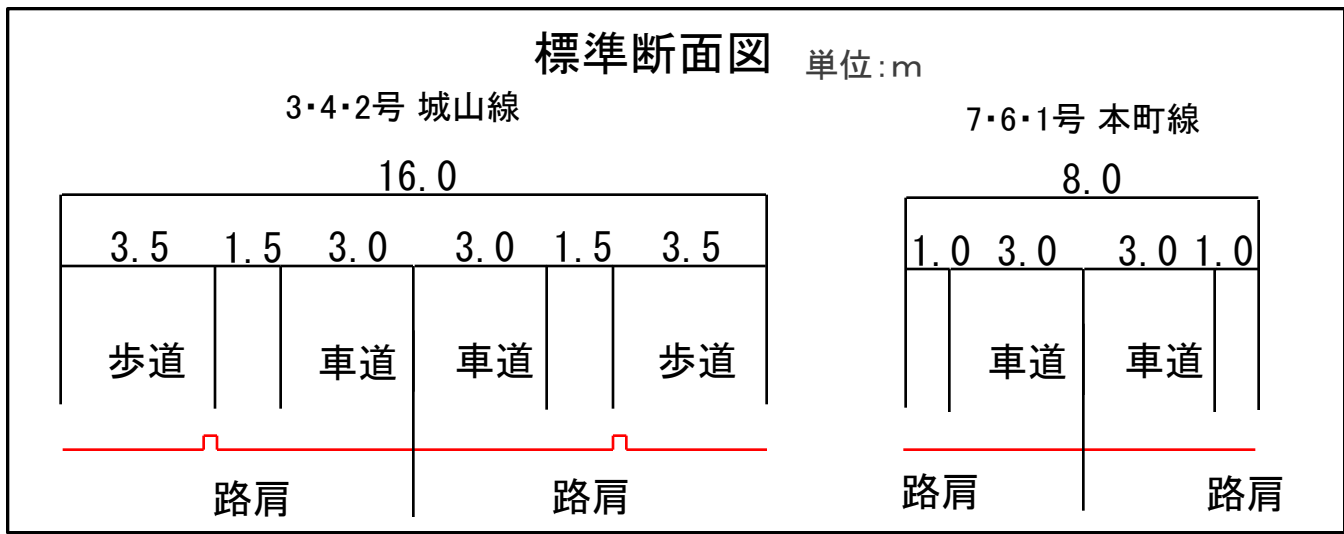
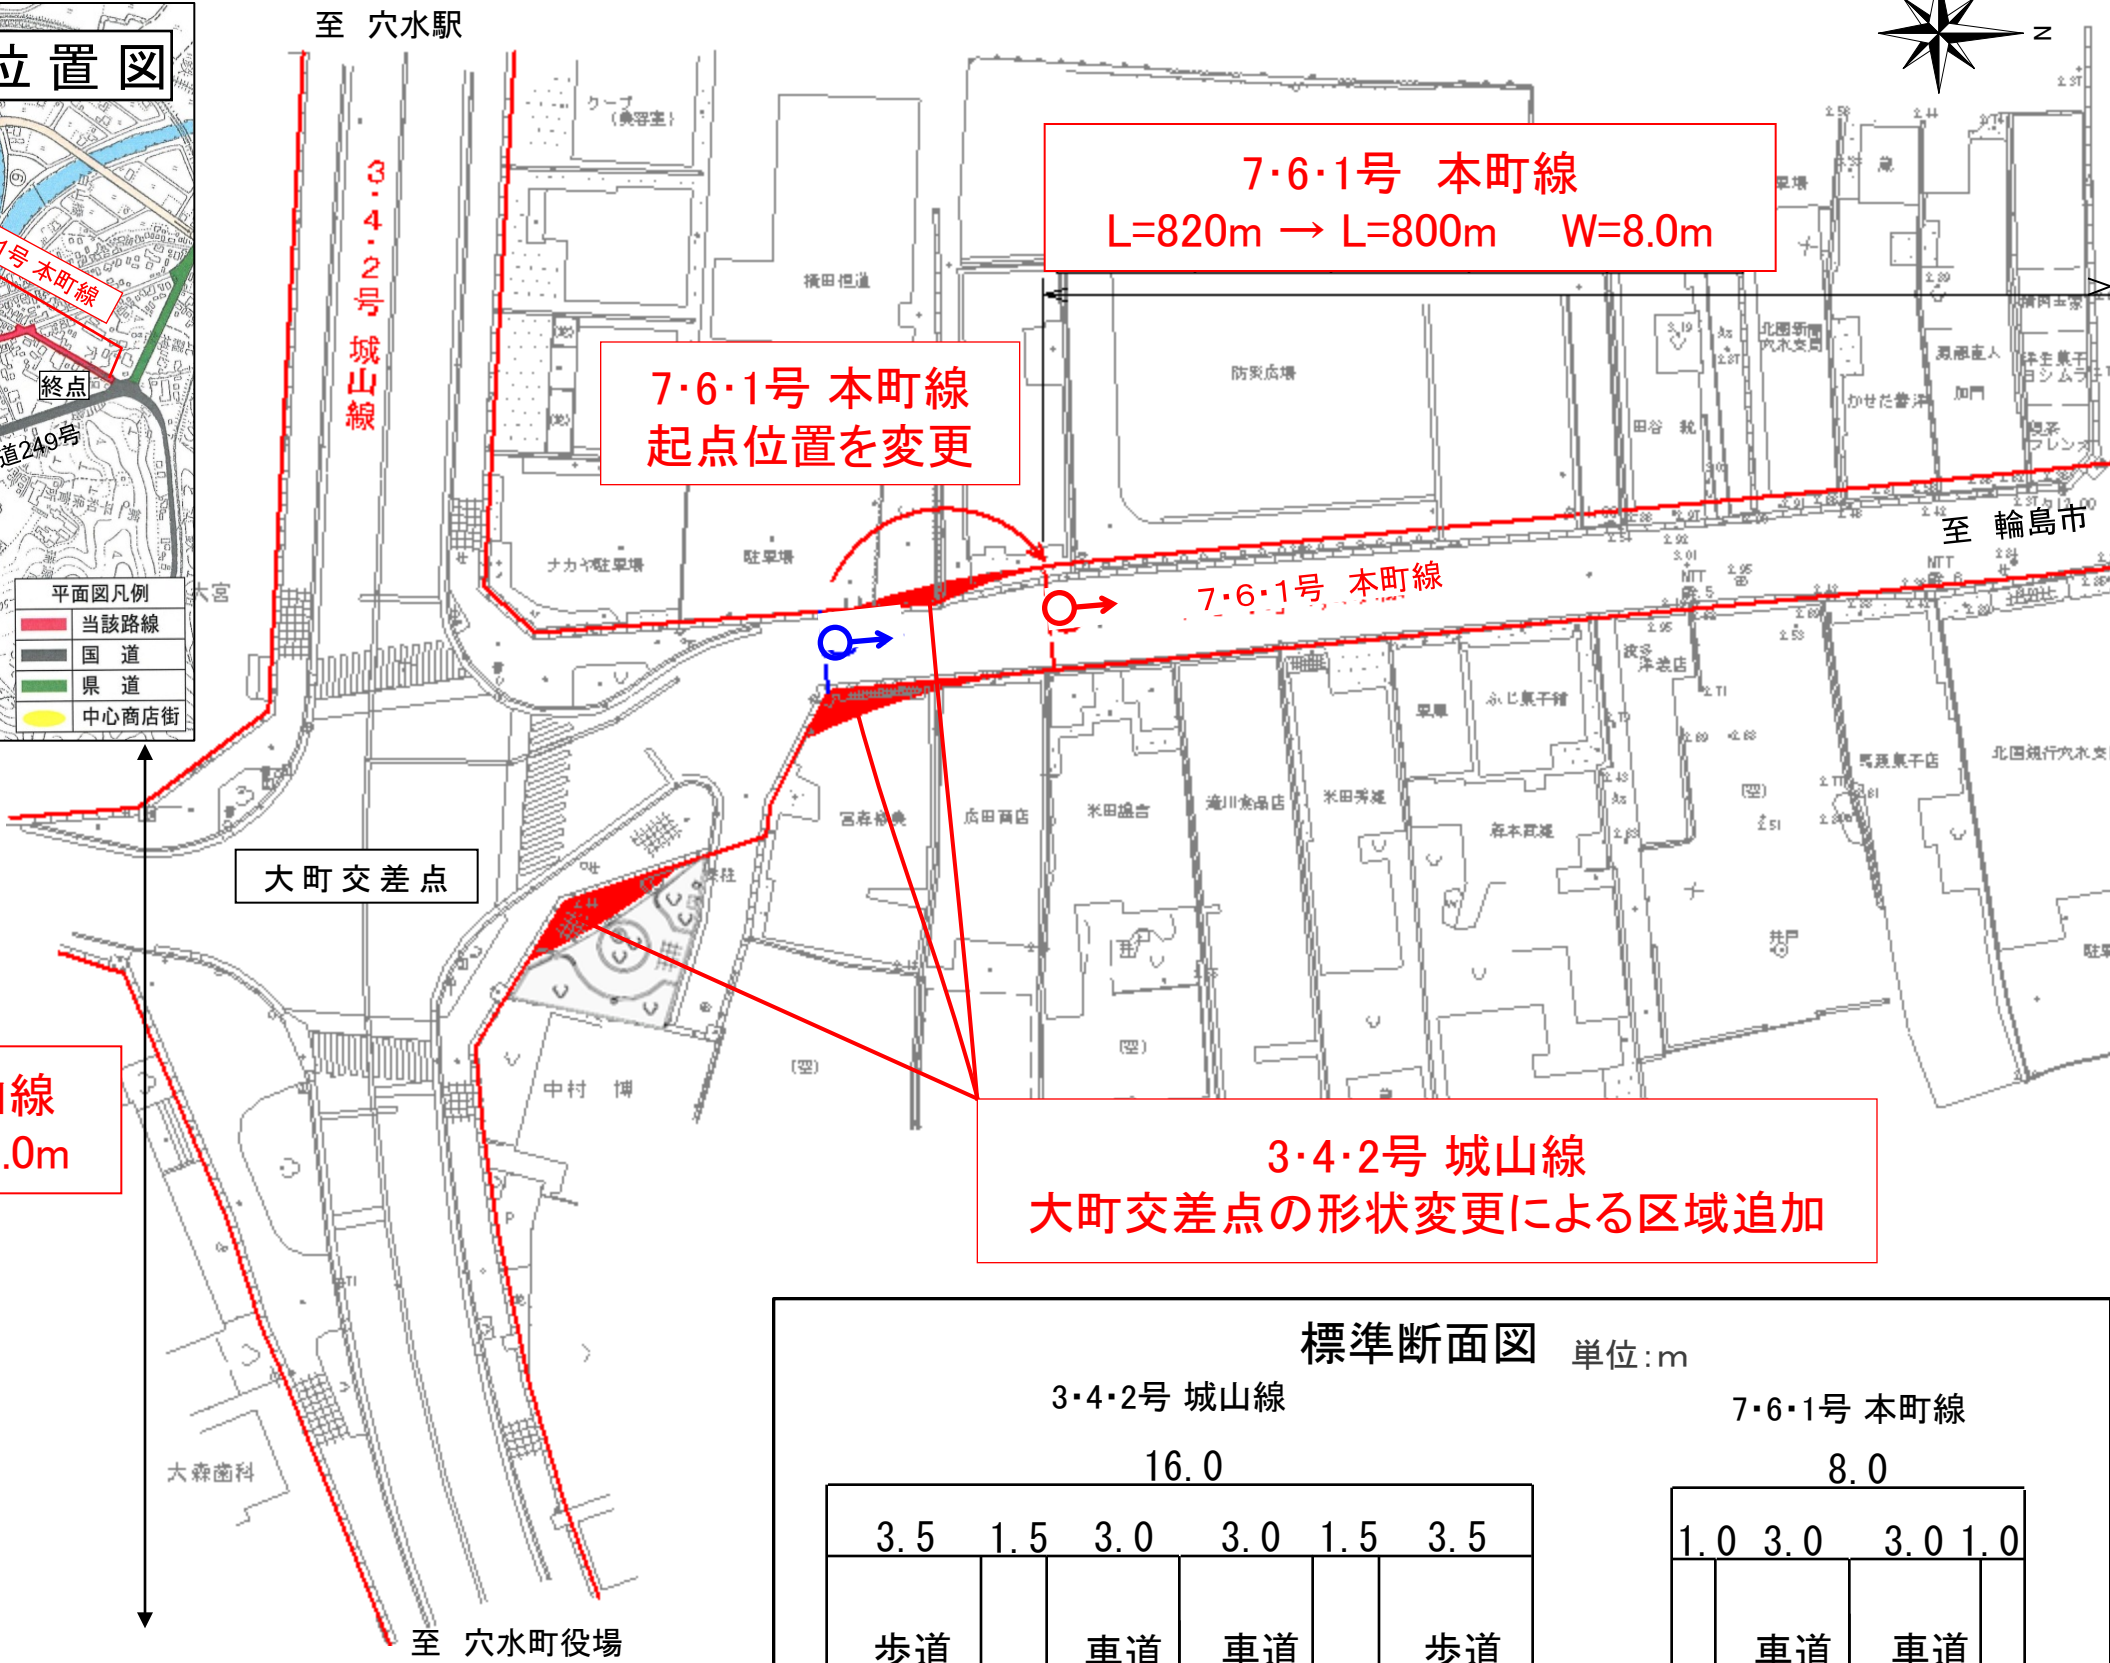


# 穴水都市計画道路の変更

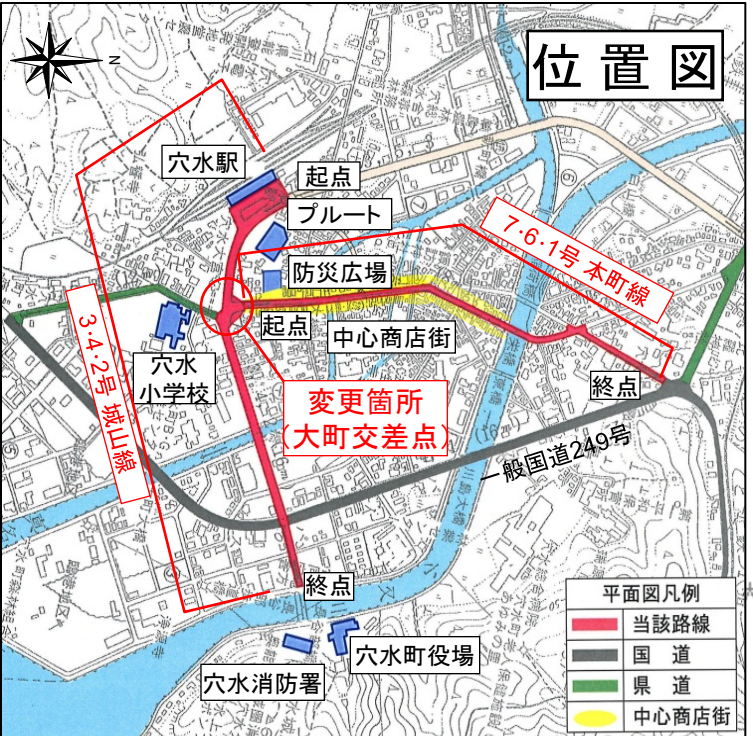

**【変更理由】**  
 ・大町交差点の形状変更による 円滑な走行環境の確保